




Mesa para refeitório: tampo em granito na cor amêndoa rosada: espessura de 2cm, sola de 2cm e estrutura de suporte em perfis quadrados de aço (chapa msg 18) pintados com esmalte sintético na cor grafite fosco.

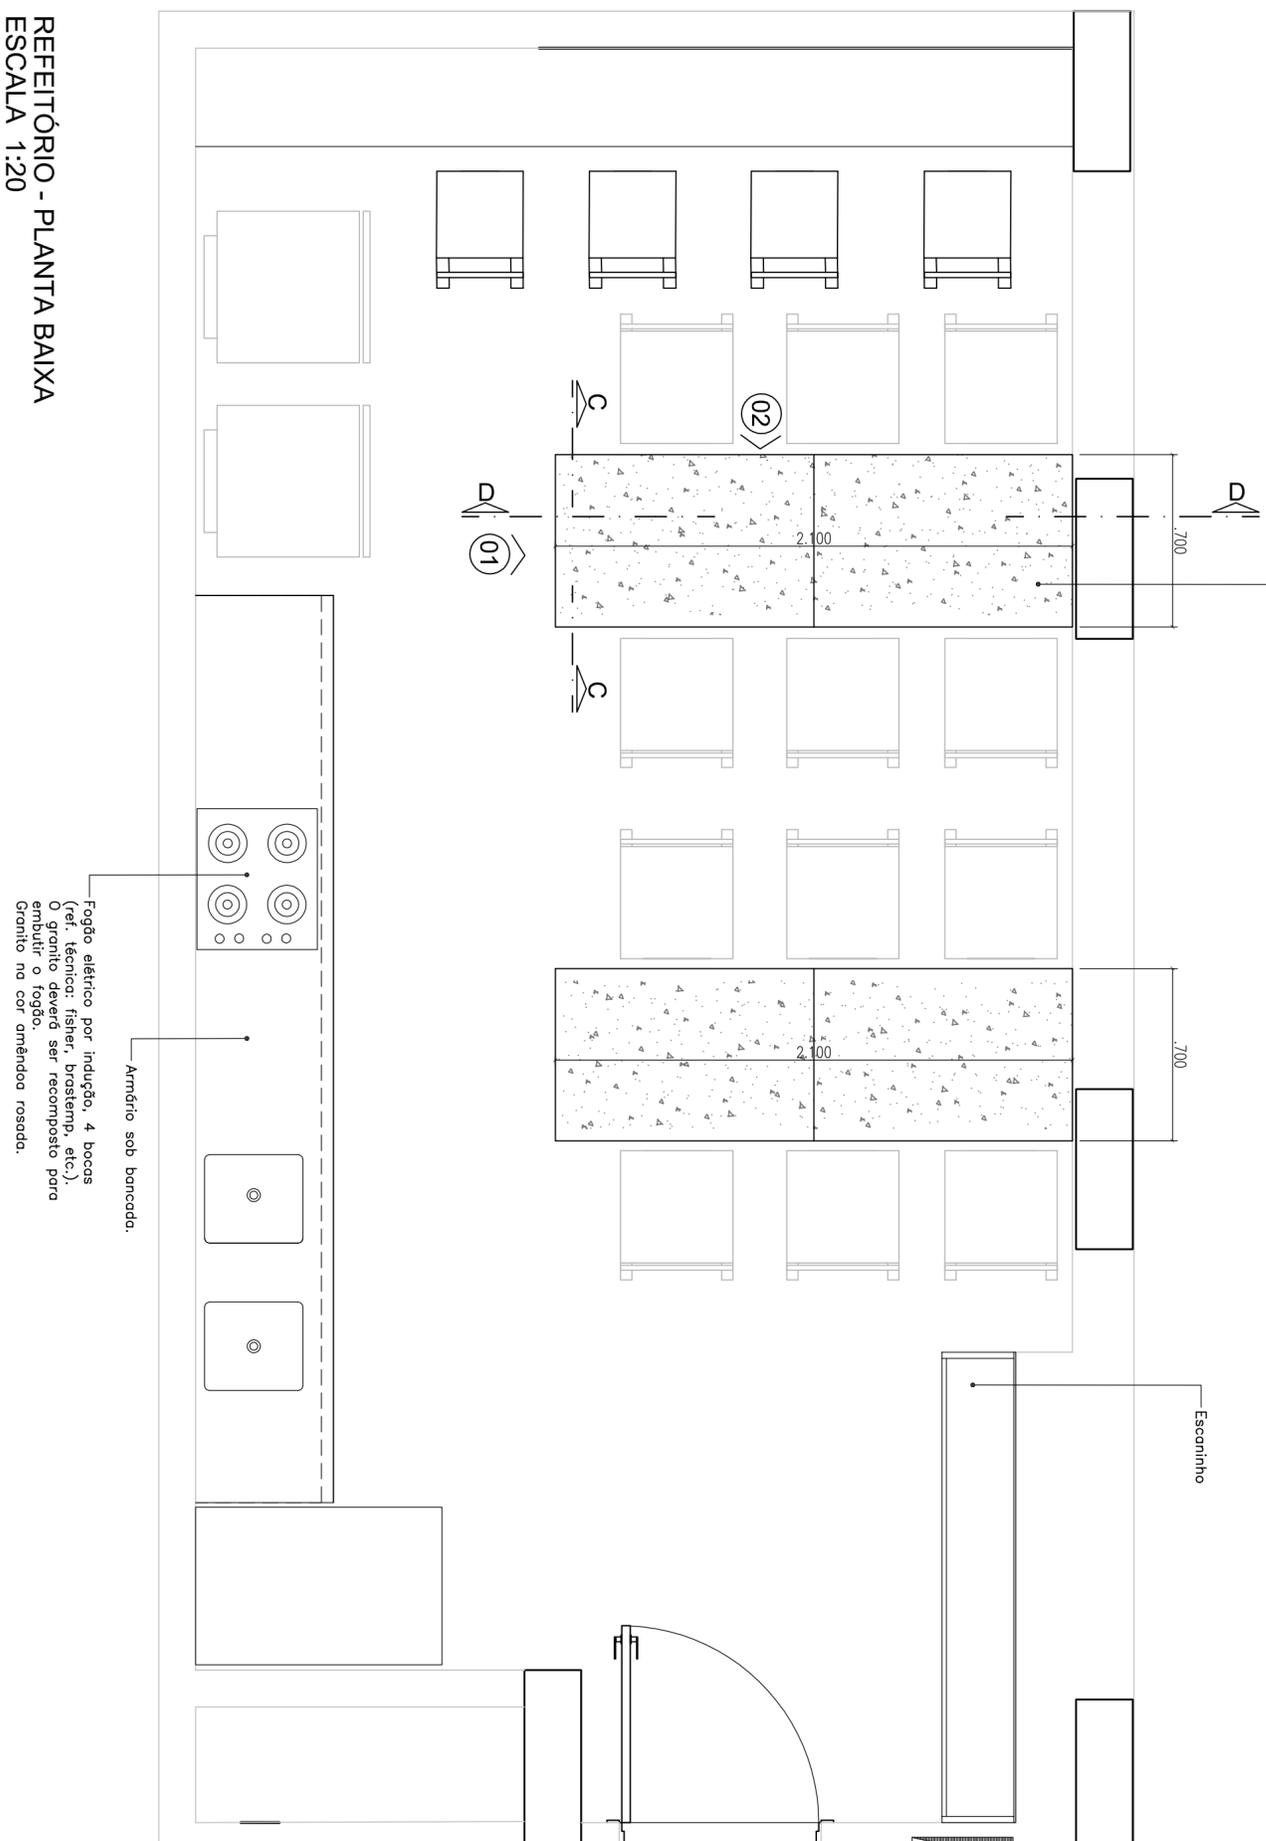


REFEITÓRIO - PLANTA BAIXA
ESCALA 1:20

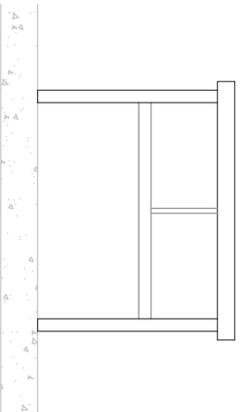


REFEITÓRIO - VISTA FRONTAL 1 - MESA
ESCALA 1:20

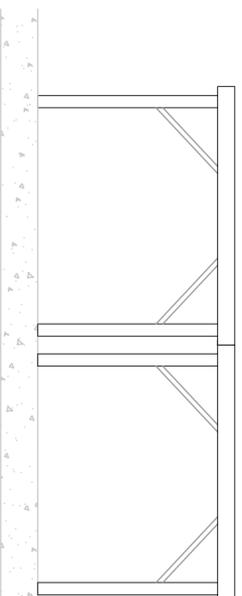

REFEITÓRIO - VISTA LATERAL 2 - MESA
ESCALA 1:20

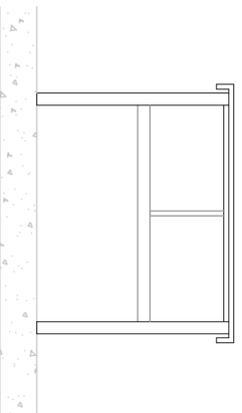

REFEITÓRIO - CORTE CC - MESA
ESCALA 1:20

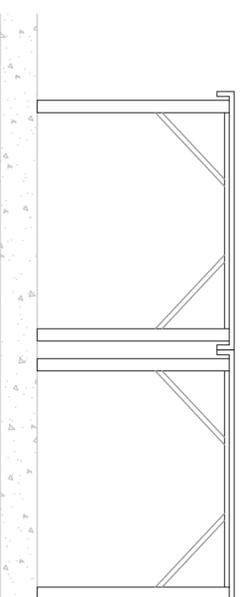

REFEITÓRIO - CORTE DD - MESA
ESCALA 1:20



DISCIPLINA: MOBILIÁRIO - 1.2 CONJUNTO DE ARMÁRIOS - 12-21
SPECIALIDADE: REFEITÓRIO - MESA
CONTEÚDO: PLANTA BAIXA, VISTAS E CORTES
DESENHO: HADALMILETICIA/JANNIANA
DATA: 03/07/2015
ESCALA: 1:20

DET
11/24
CATEGORIA: DES. EXECUTIVO