



REFEITÓRIO - BALÇÃO - PLANTA BAIXA
ESCALA 1:20

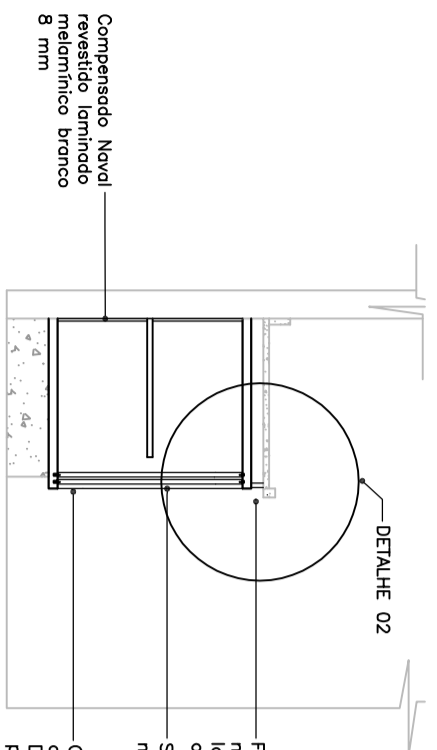


CORTE ESQUEMÁTICO
ESCALA 1:25

Fechamento do vão entre a bancada e o armário. O sistema de fechamento é laminado melâmico branco medif-olure no local após instalação do armário. Sistema p/porta de correr HETTICH modelo SLIDE LINE 56 p/ 2 portas.


O armário deverá ser instalado recuando 3 cm da parte frontal da bancada instalada. Devido os armários existentes e novos, ajustados, podendo ter pequenas alterações nas medidas de projeto, conforme medição no local.

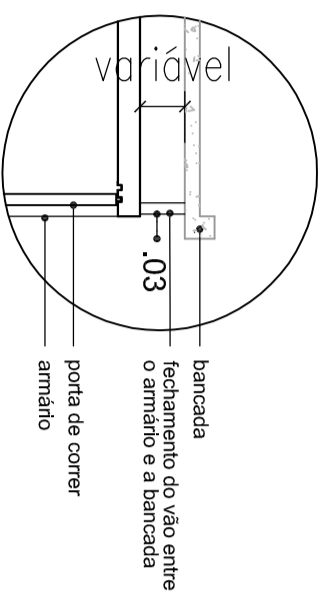

DETALHE 02 - Fechamento armário inferior
ESCALA 1:10

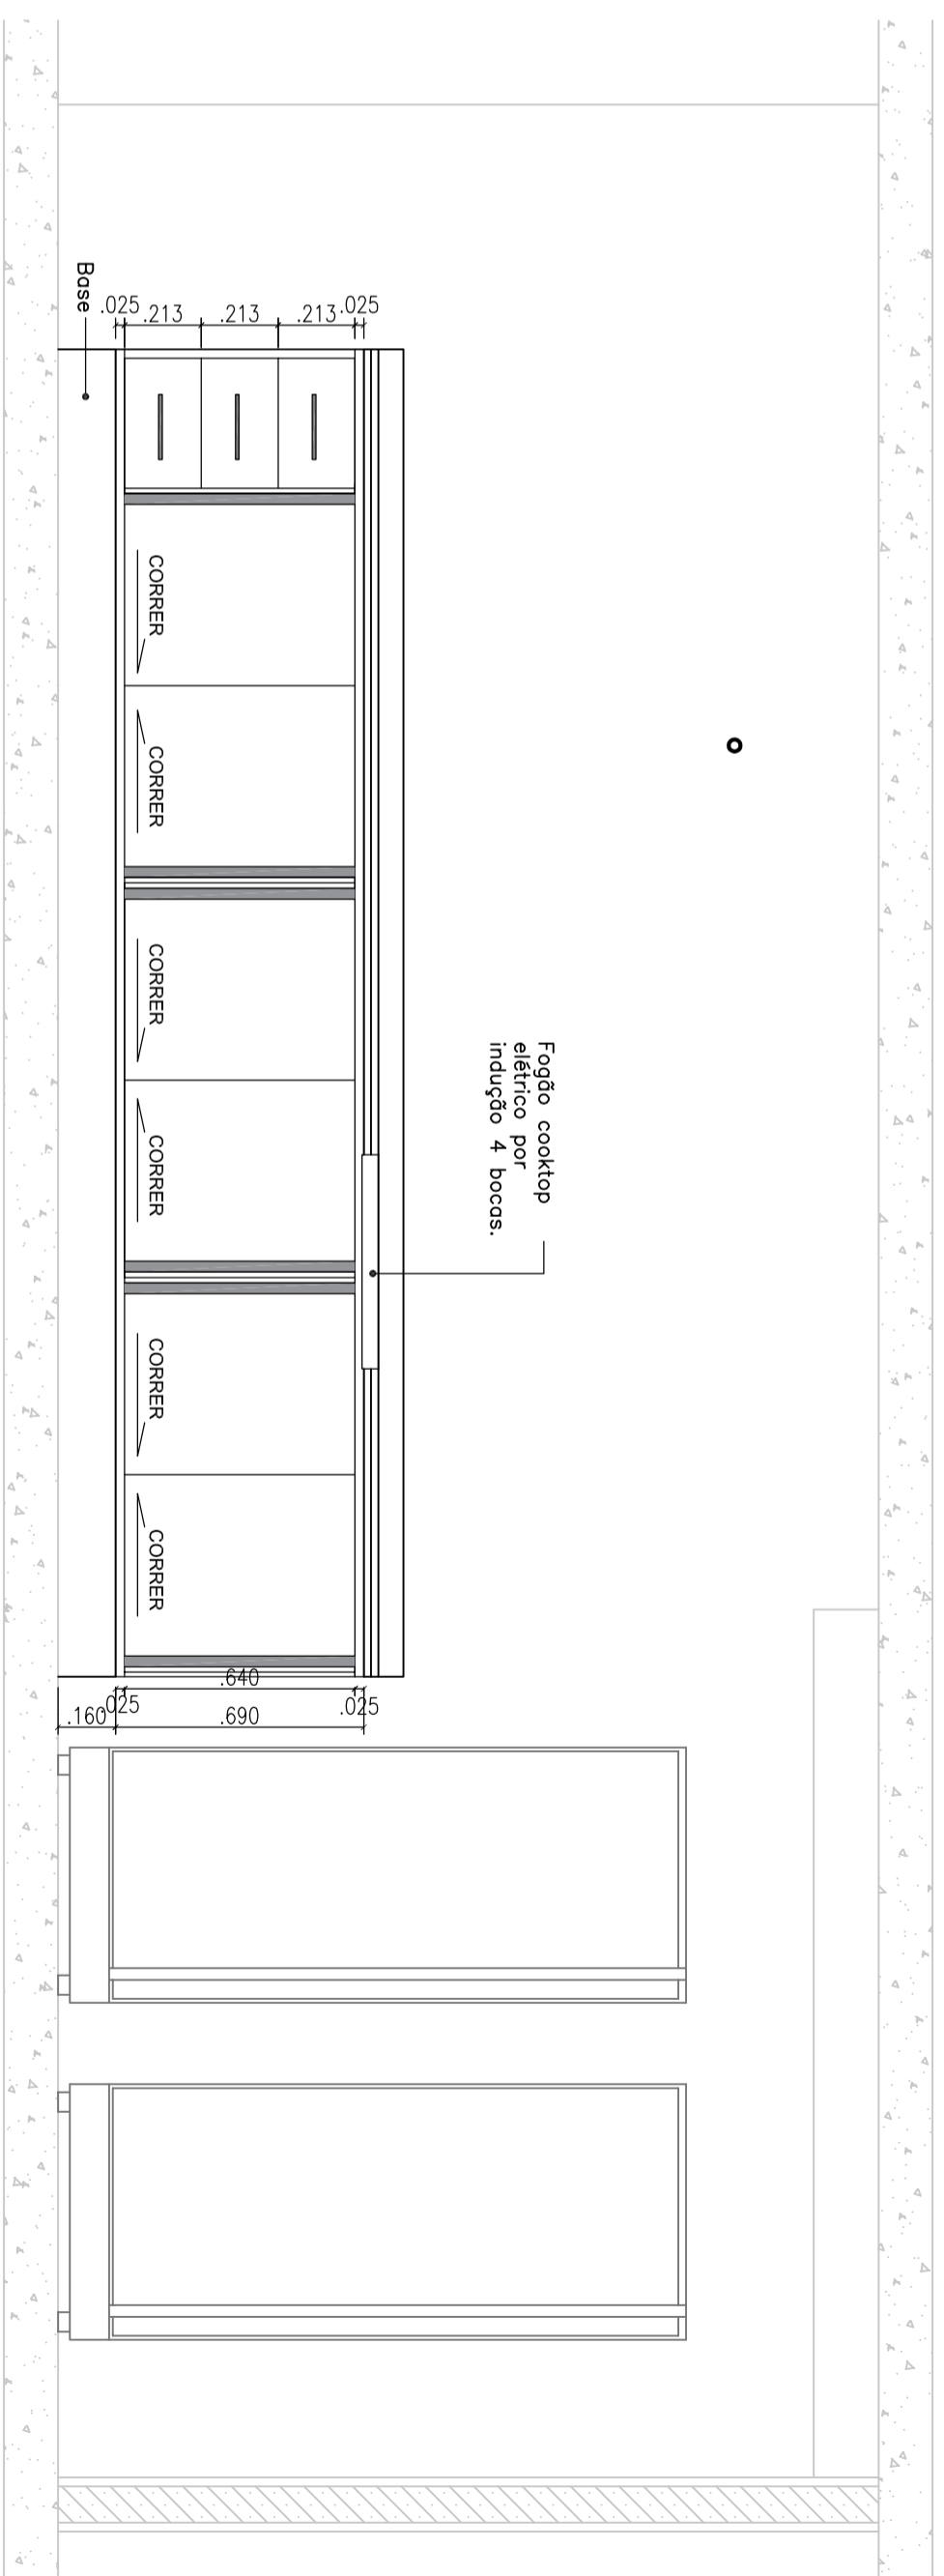

REFEITÓRIO - BALÇÃO - VISTA EXTERNA
ESCALA 1:20

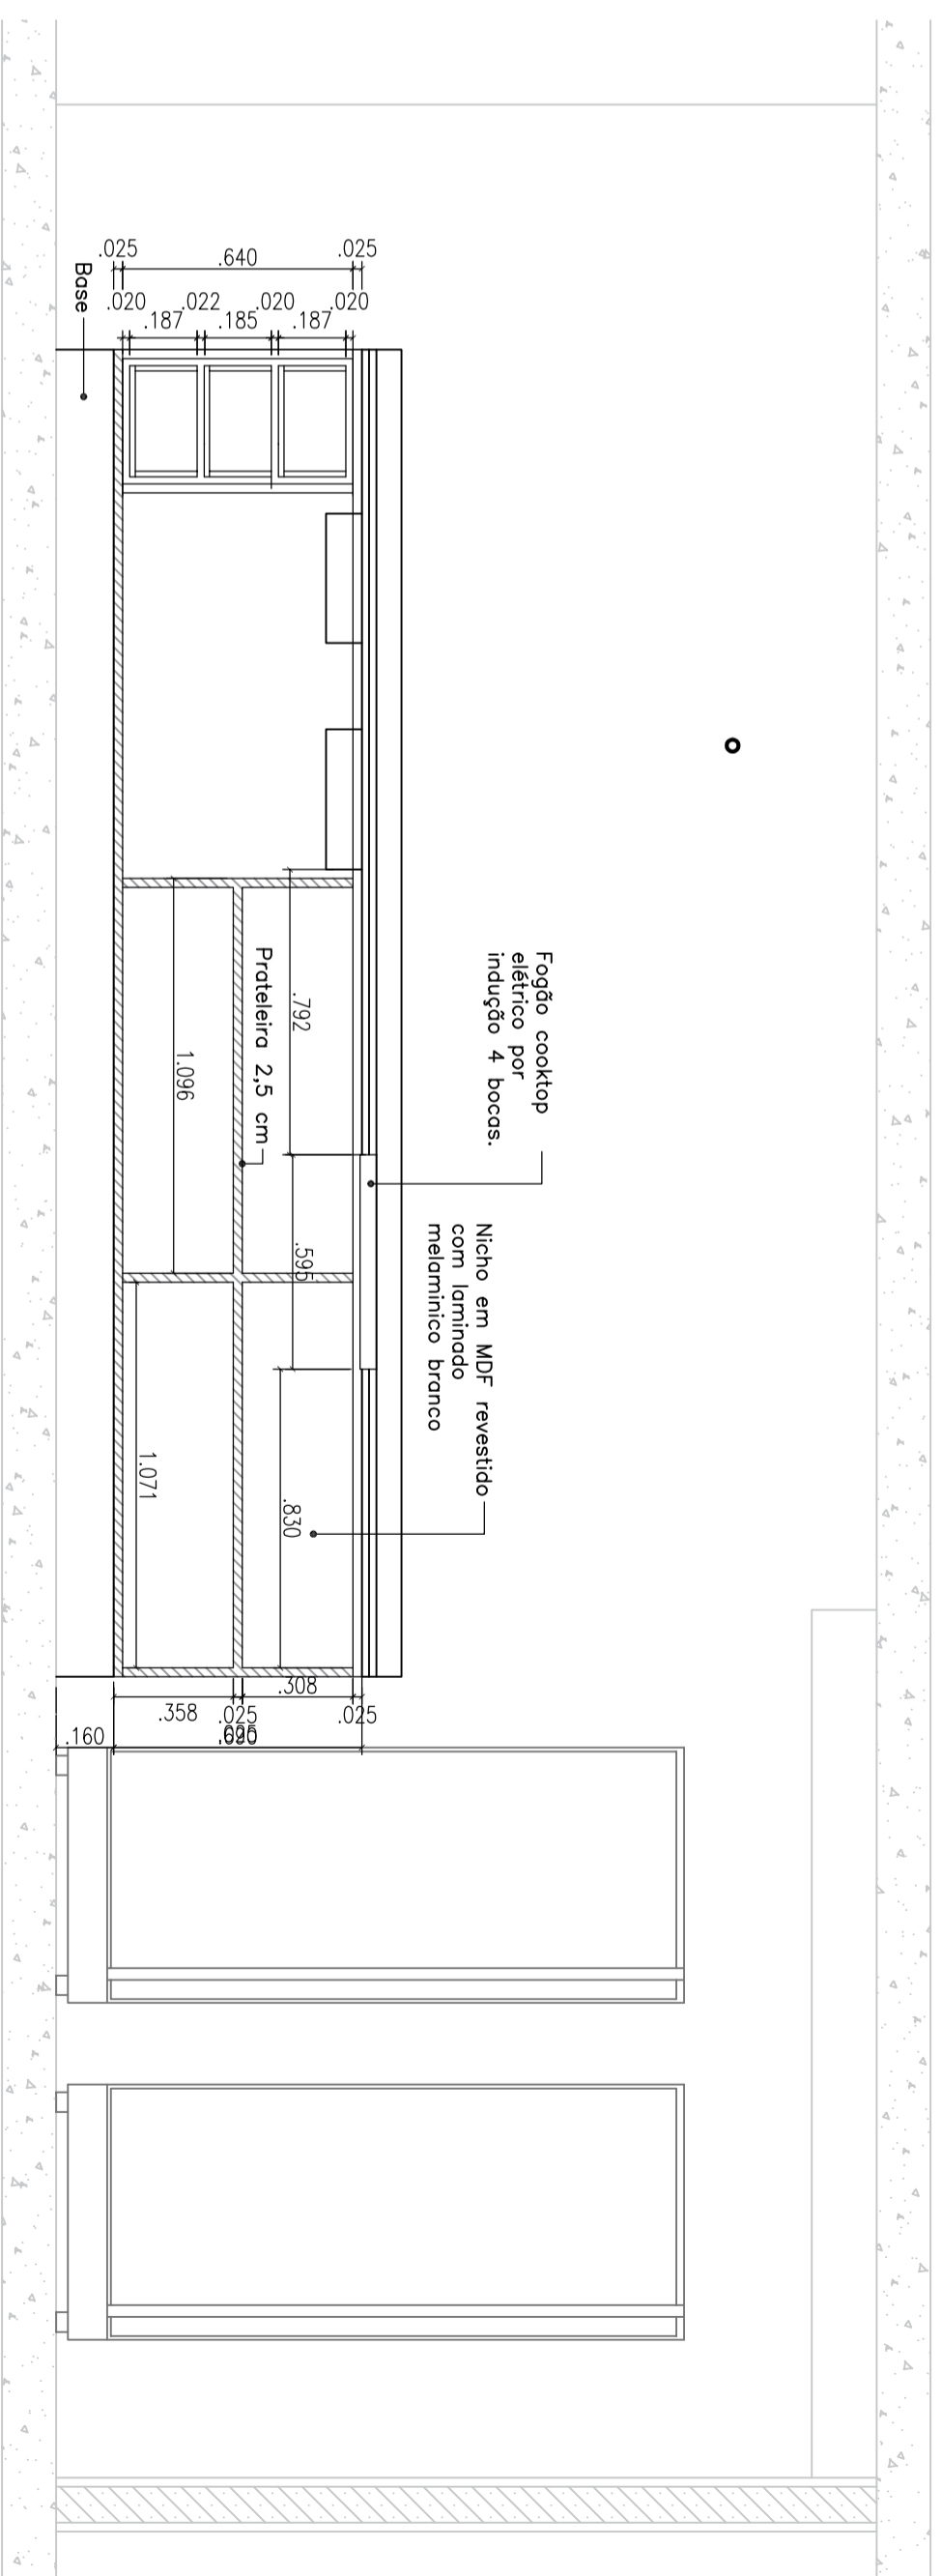

REFEITÓRIO - BALÇÃO - VISTA INTERNA
ESCALA 1:20



DISCIPLINA: MOBILIÁRIO - 1.2 CONJUNTO DE ARMÁRIOS - 12-21
SPECIALIDADE: REFEITÓRIO
CONTEÚDO: PLANTA BAIXA, VISTAS, CORTE E DETALHE
DESENHO: HADALMILETICIA/JANNAINA
DATA: 03/07/2015
ESCALA: INDICADA

DETA
12/24
CATEGORIA: DES. EXECUTIVO