



VISTA 1 EXTERNA - ATENDIMENTO - LANCHONETE  
 ESCALA 1:20

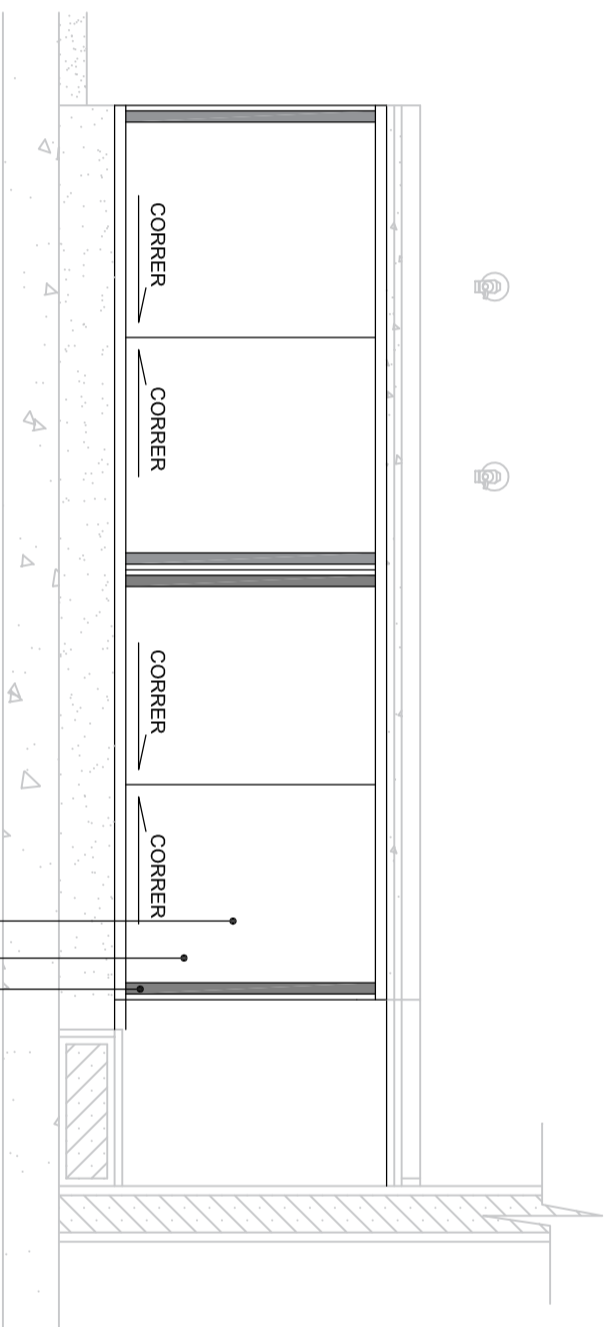


VISTA 1 INTERNA - ATENDIMENTO - LANCHONETE  
 ESCALA 1:20

PLANTA BAIXA - ATENDIMENTO - LANCHONETE  
 ESCALA 1:20

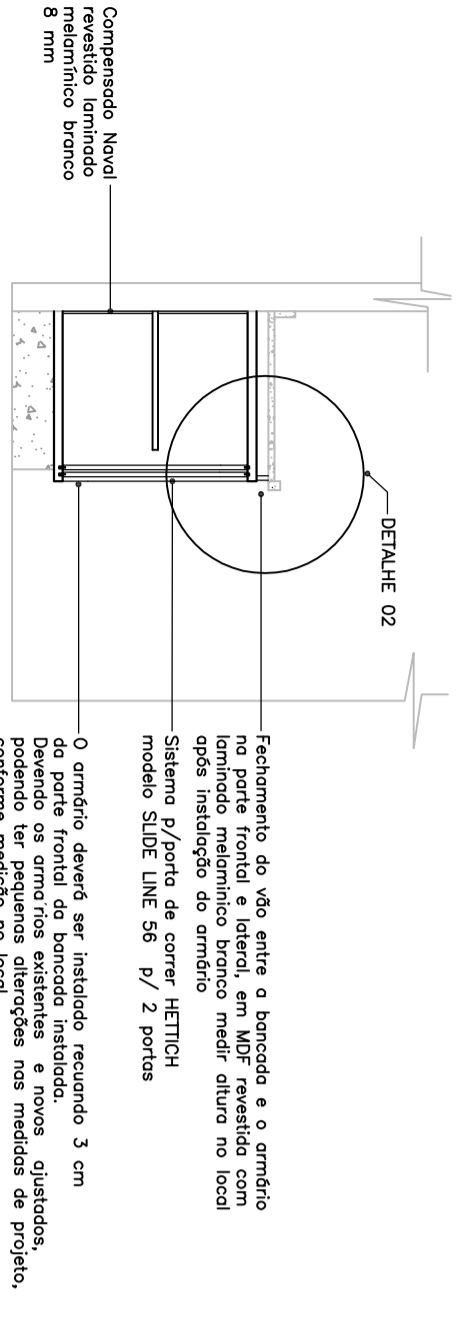

CORTE ESQUEMÁTICO  
 ESCALA 1:25

VISTA 2 EXTERNA - ATENDIMENTO - LANCHONETE  
 ESCALA 1:20

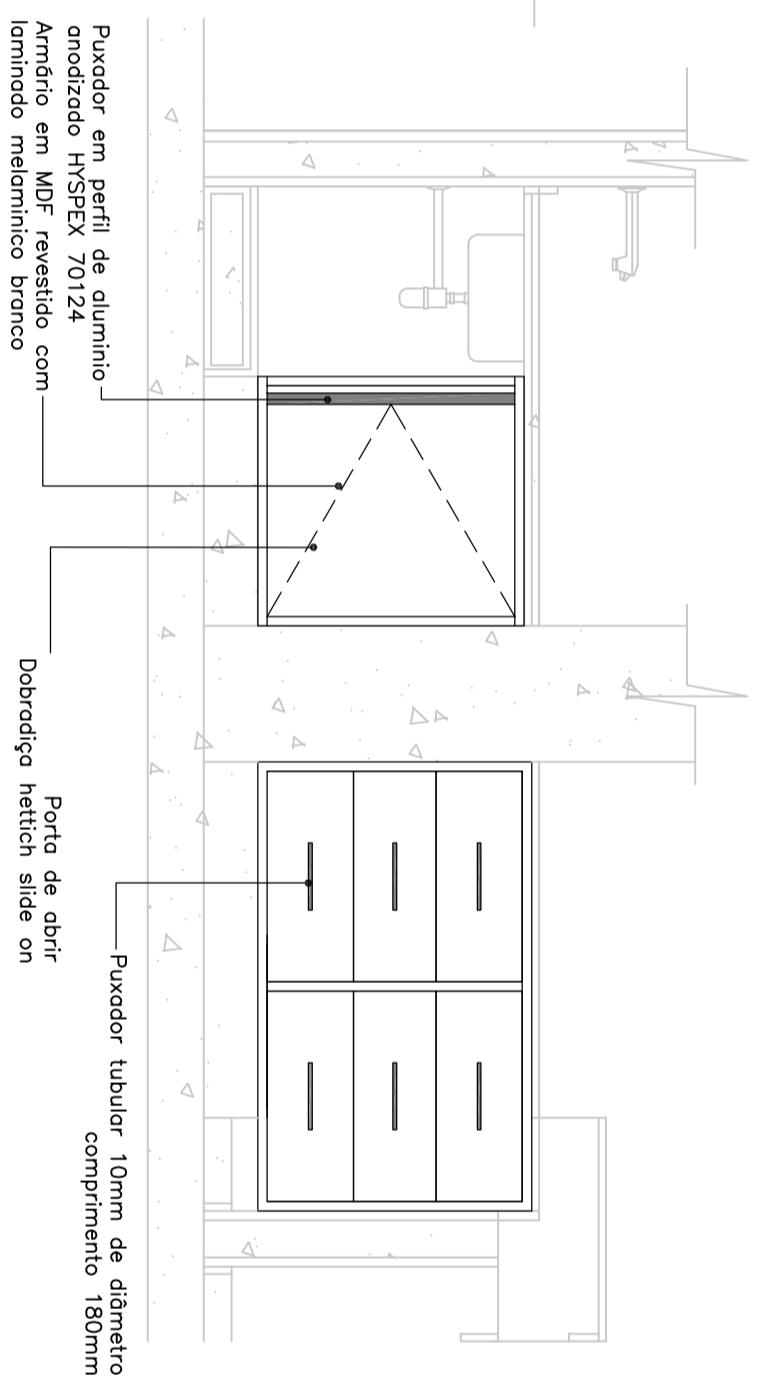

VISTA 2 INTERNA - ATENDIMENTO - LANCHONETE  
 ESCALA 1:20

	DISCIPLINA	MOBILIÁRIO - 1.2 CONJUNTO DE ARMÁRIOS 12-21	
	ESPECIALIDADE	LANÇONETE - ATENDIMENTO	
CONTEÚDO	PLANTA BAIXA, VISTAS E CORTE	ESCALA	14/24
DESENHO	HADALMALETICIA/JANNINA	INDICADA	DES. EXECUTIVO
DATA	03/07/2015		