




PLANTA BAIXA - DESPENSA - LANCHONETE
ESCALA 1:20

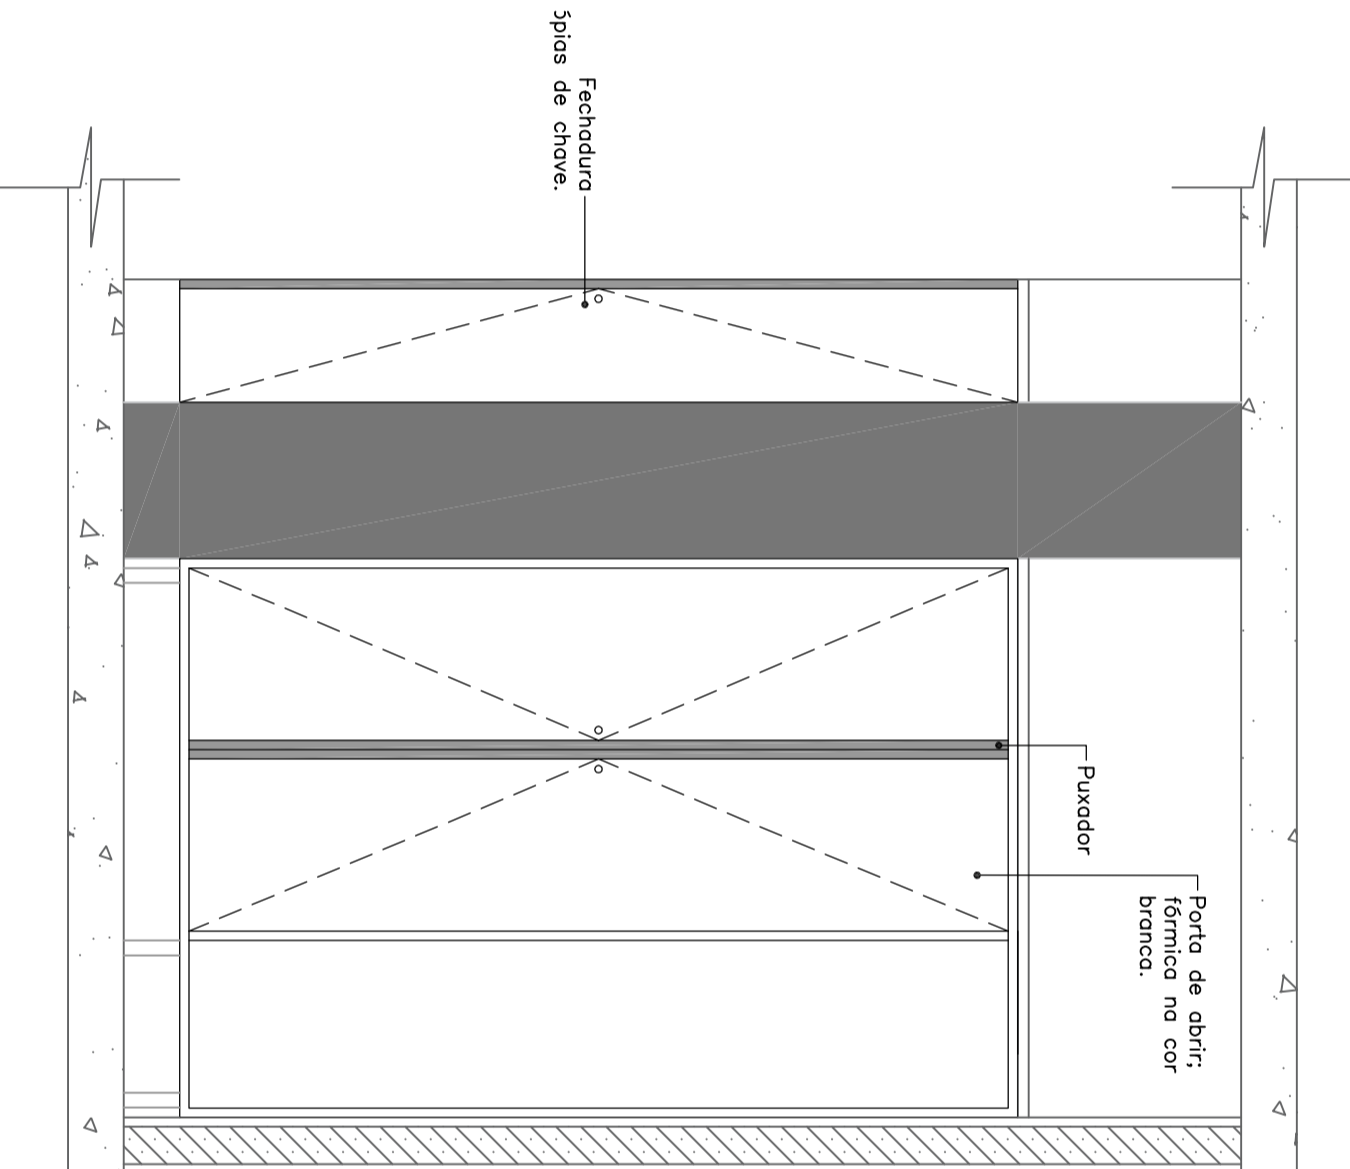


VISTA EXTERNA 1 - DESPENSA - LANCHONETE
ESCALA 1:20

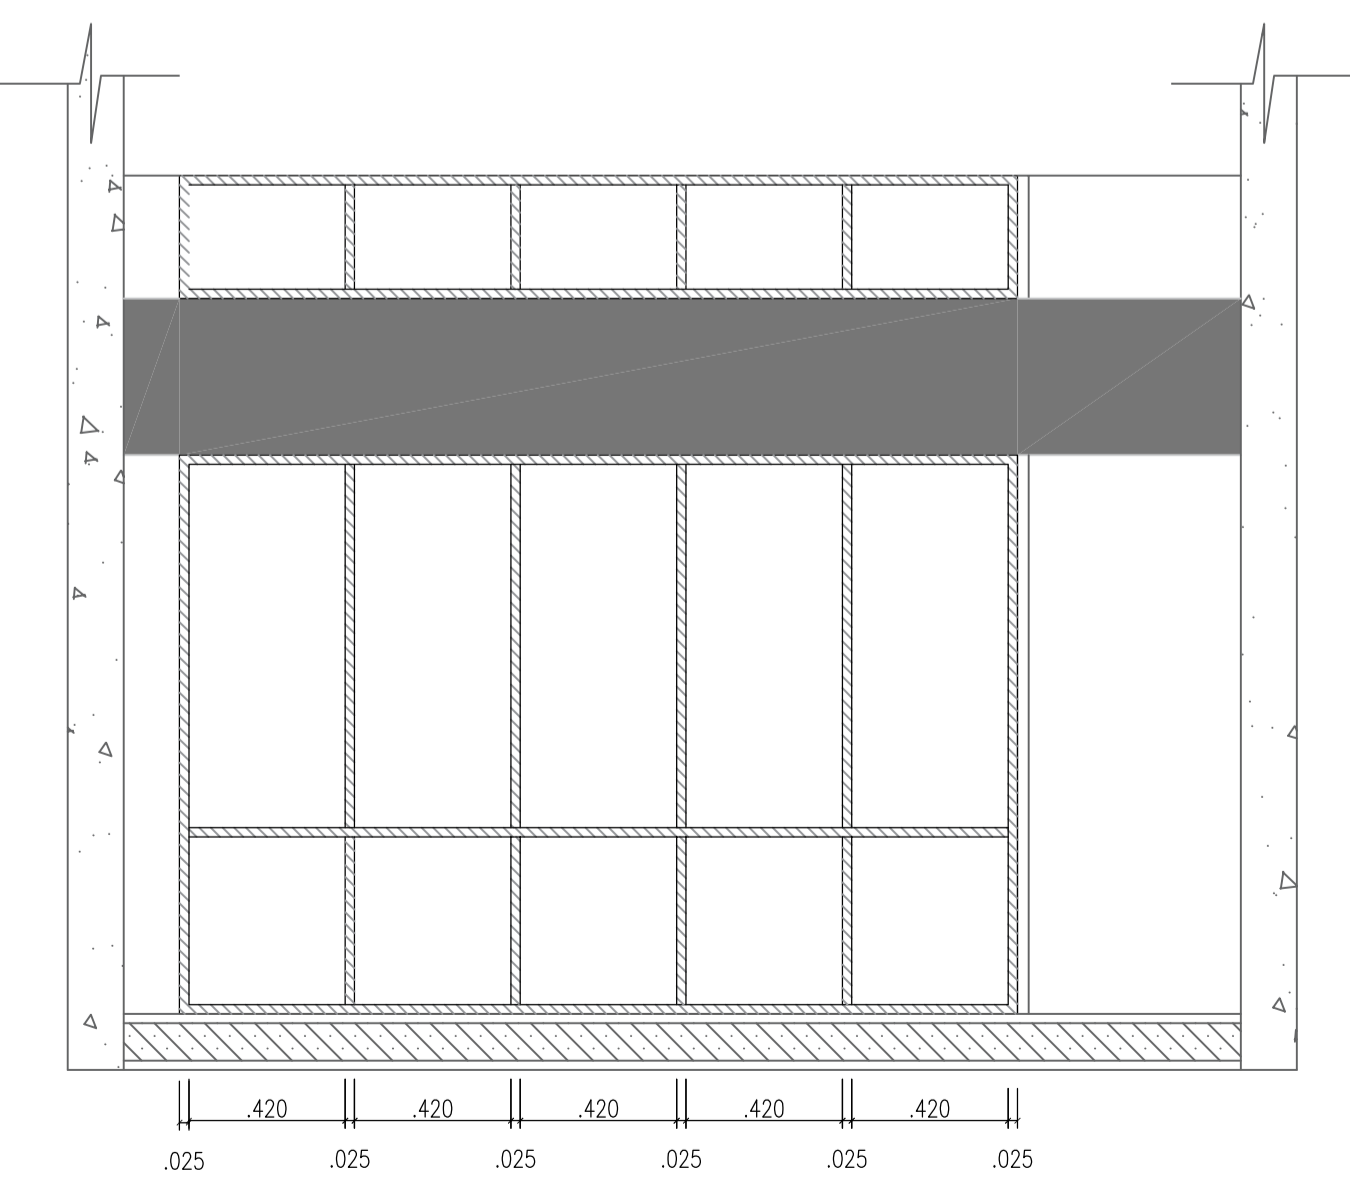


VISTA INTERNA 1 - DESPENSA - LANCHONETE
ESCALA 1:20

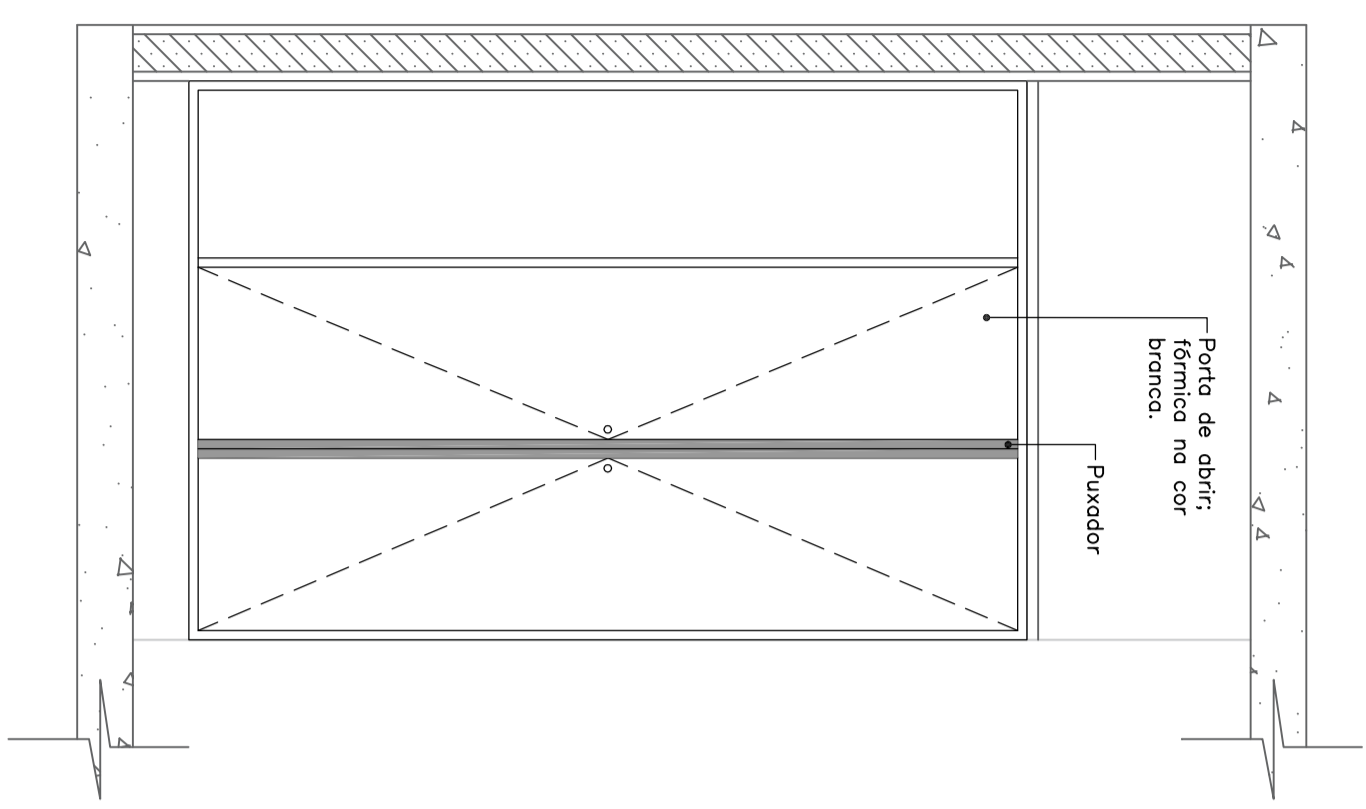


VISTA EXTERNA 2 - DESPENSA - LANCHONETE
ESCALA 1:20

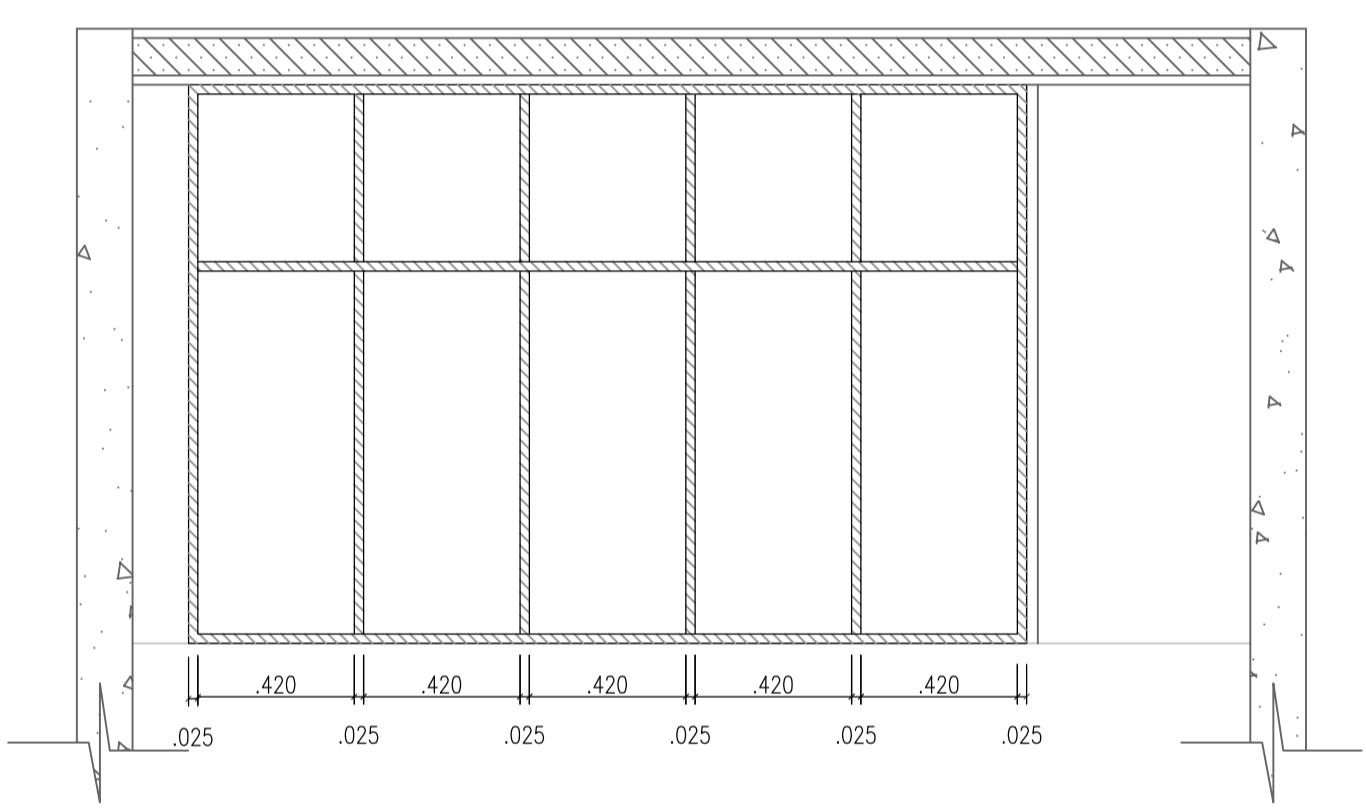

VISTA INTERNA 2 - DESPENSA - LANCHONETE
ESCALA 1:20

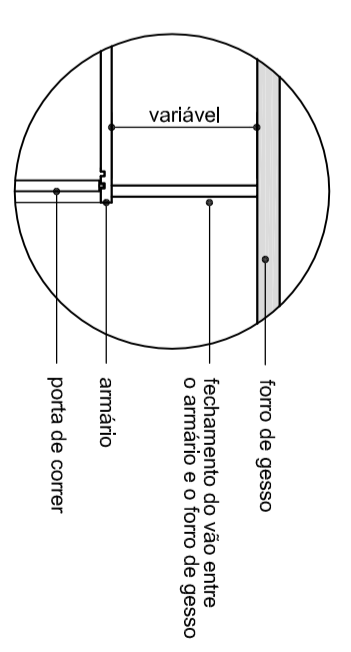

DETALHE 01 - FECHAMENTO ARMÁRIO SUPERIOR
ESCALA 1:10

	DISCIPLINA	MOBILIÁRIO - 1.2 CONJUNTO DE ARMÁRIOS - 12-21	DET 16/24
	ESPECIALIDADE	LANÇONETE	
	CONTEÚDO	PLANTA BAIXA, VISTAS E DETALHE	
DESENHO	HADALMILETICIA/JANNANA	DATA	03/07/2015
		ESCALA	INDICADA
		CATEGORIA	DES. EXECUTIVO