




MÁQUINA DE CAFÉ - PLANTA BAIXA
ESCALA 1:10

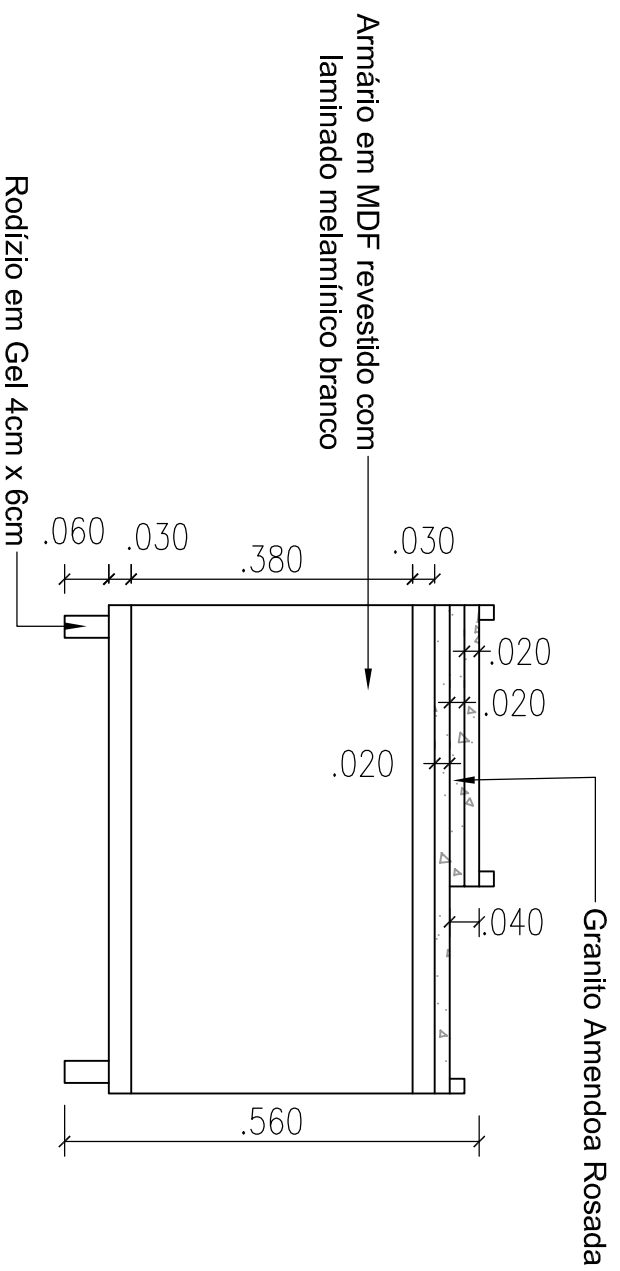

MÁQUINA DE CAFÉ - VISTA LATERAL
ESCALA 1:10

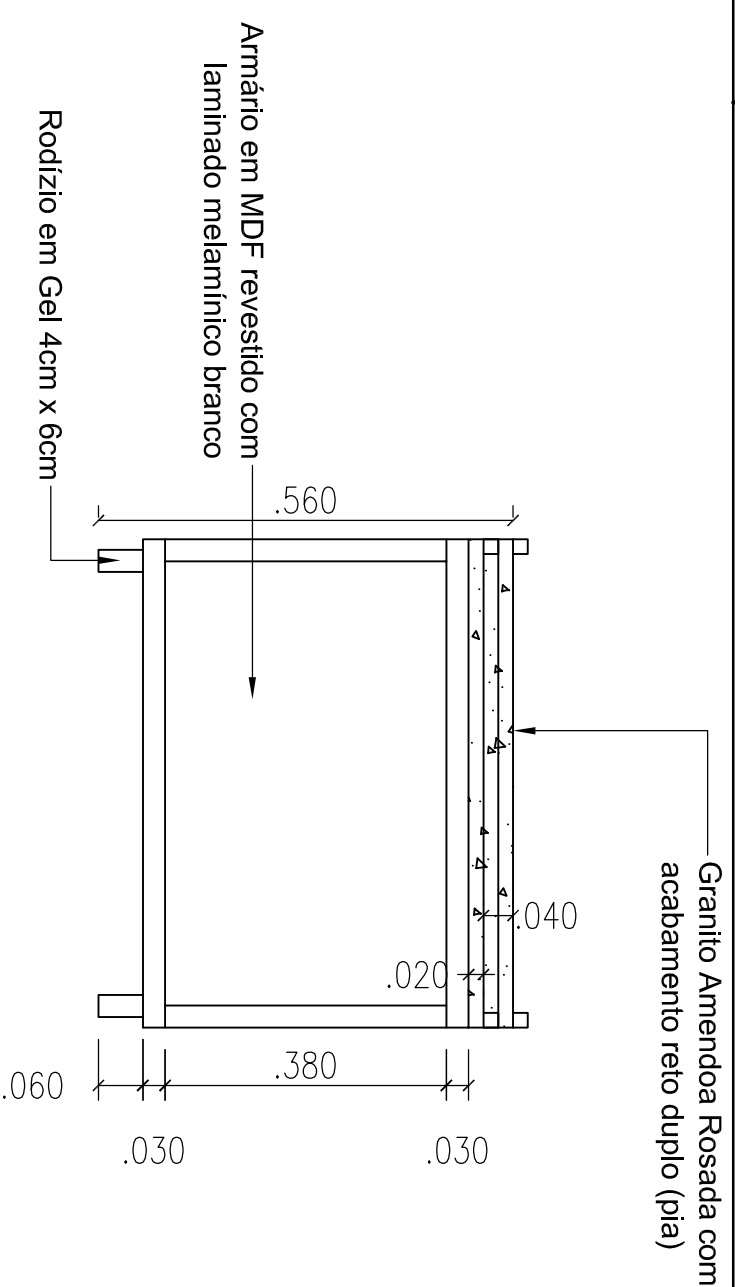

MÁQUINA DE CAFÉ - VISTA FRONTAL
ESCALA 1:10

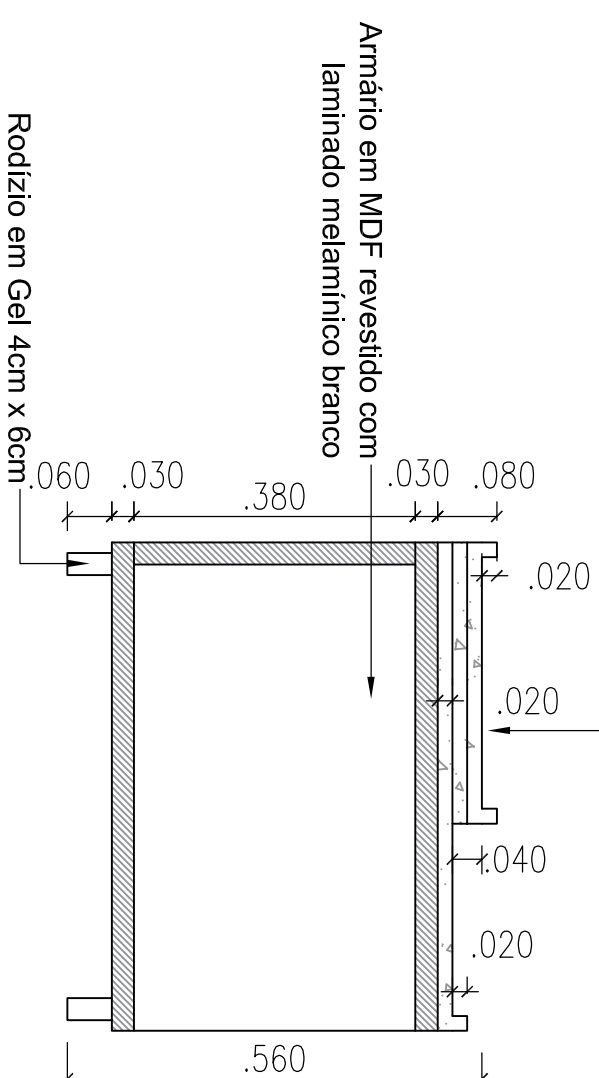

MÁQUINA DE CAFÉ - CORTE AA
ESCALA 1:10

OBS: CONFERIR MEDIDAS NO LOCAL.



DISCIPLINA	MOBILIÁRIO - 1.3 MESA DE APOIO MÁQUINA CAFÉ - 22
ESPECIALIDADE	MÁQUINA DE CAFÉ
CONTEÚDO	PLANTA, CORTE E VISTAS
DESENHO	HADÁLIA/LETÍCIA/JANAINA
DATA	03/07/2015
ESCALA	1:10

CATEGORIA	DES.EXECUTIVO
DET	
21/24	