




DML 2º SUBSOLO - PLANTA BAIXA
ESCALA 1:25

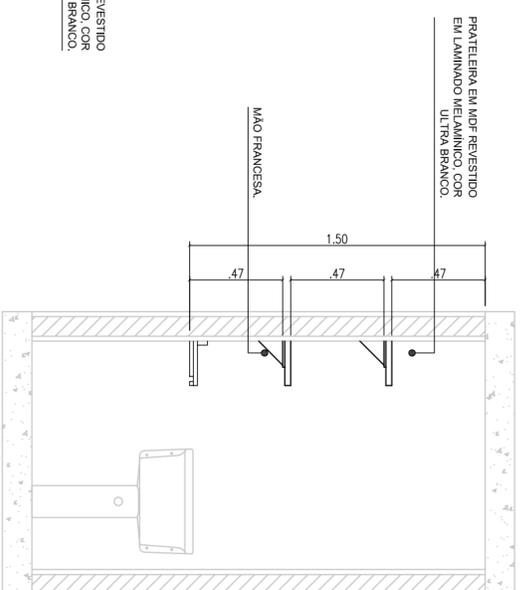


CORTE AA
ESCALA 1:25

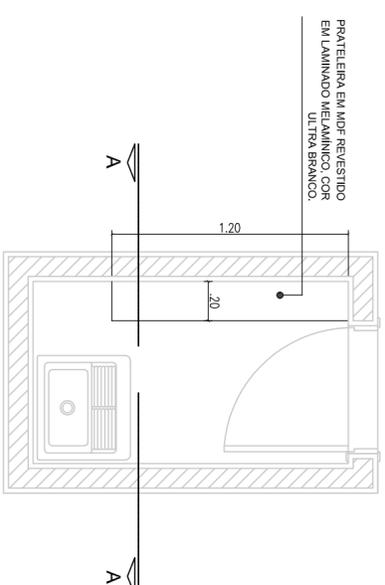


DML 1º ANDAR - PLANTA BAIXA
ESCALA 1:25

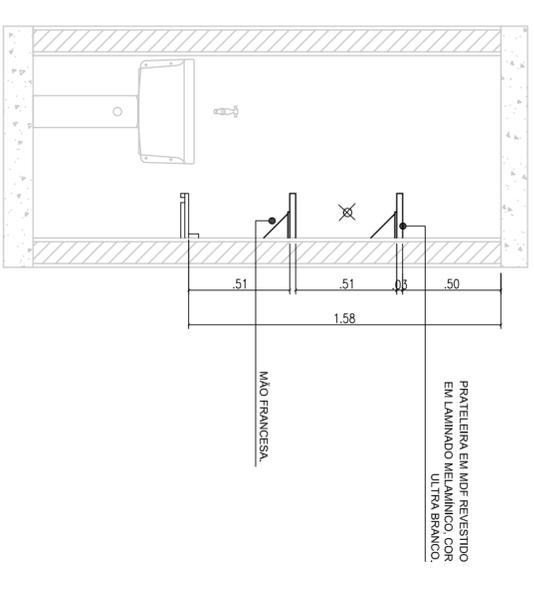


CORTE AA
ESCALA 1:25

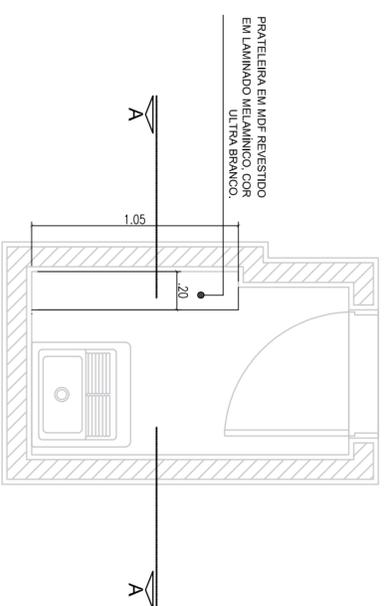


DML 1º SUBSOLO - PLANTA BAIXA
ESCALA 1:25

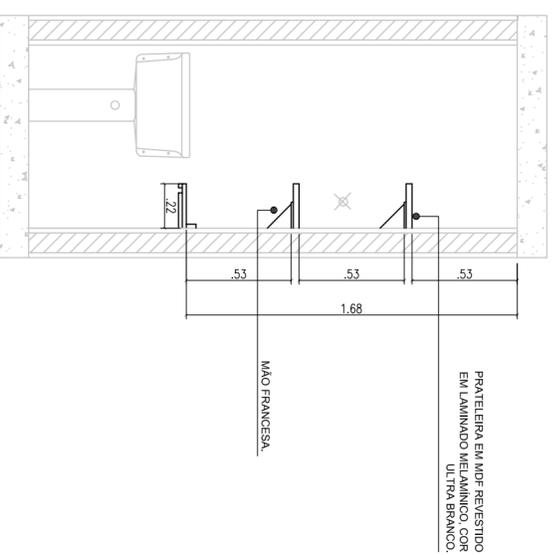


CORTE AA
ESCALA 1:25

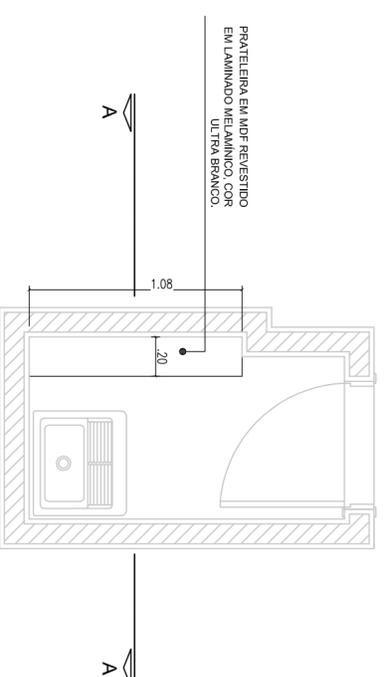


DML 2º ANDAR - PLANTA BAIXA
ESCALA 1:25

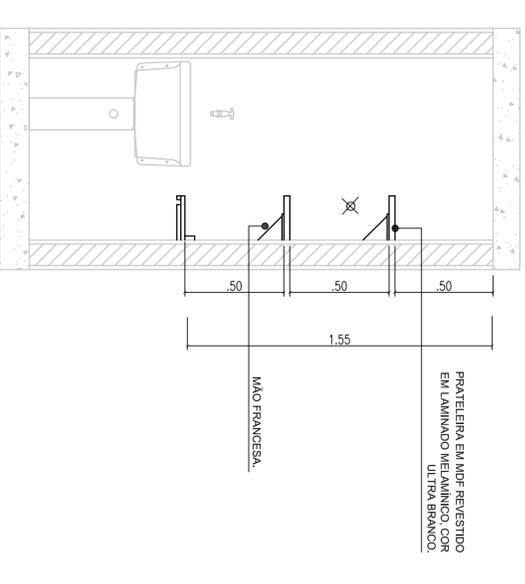

CORTE AA
ESCALA 1:25

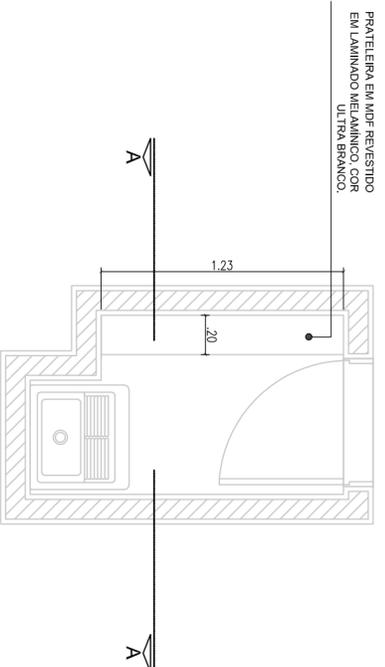

DML TÉRREO - PLANTA BAIXA
ESCALA 1:25

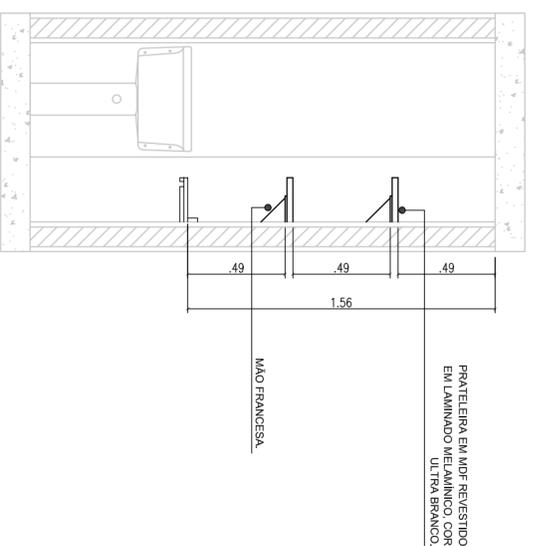

CORTE AA
ESCALA 1:25

PRATELEIRAS		
Local	Quantidade	Comprimento
2º subsolo	3	0,77m
1º subsolo	2	1,05m
térreo	2	1,23m
1º andar	2	1,20m
2º andar	2	1,08m
		0,20m

OBS: CONFERIR MEDIDAS NO LOCAL.



DISCIPLINA: MOBILIÁRIO - 1.4 CONJUNTO DE PRATELEIRAS DML - 23
ESPECIALIDADE: DML - 1º E 2º SUBSOLO, TÉRREO 1º E 2º ANDAR
CONTEÚDO: PLANTAS BAIXAS E CORTES
DESENHO: LETICIA/JANAINA
DATA: 03/07/2015
ESCALA: 1:25

CATEGORIA: DES. EXECUTIVO
DET
22/24