




BANCO VESTIÁRIO FEMININO - CORTE AA
ESCALA 1:20

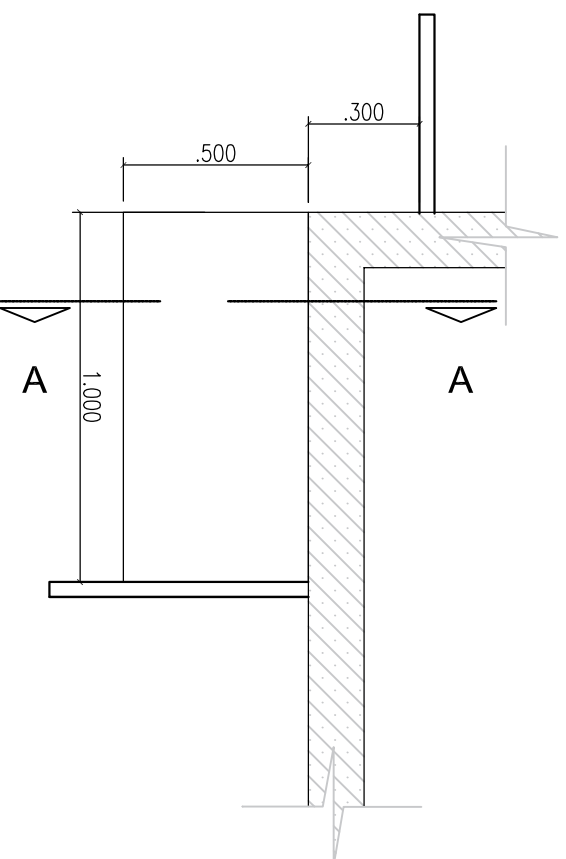


BANCO VESTIÁRIO FEMININO - PLANTA BAIXA
ESCALA 1:20

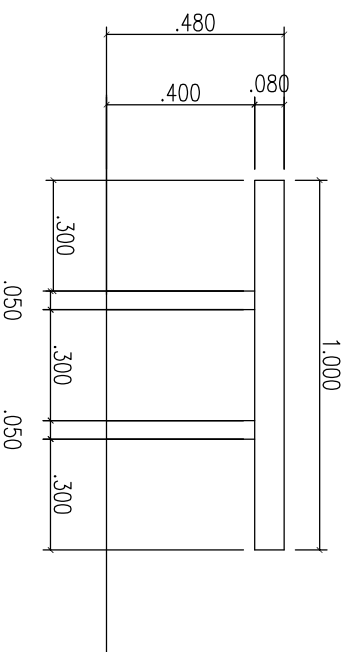


BANCO VESTIÁRIO FEMININO - VISTA
ESCALA 1:20

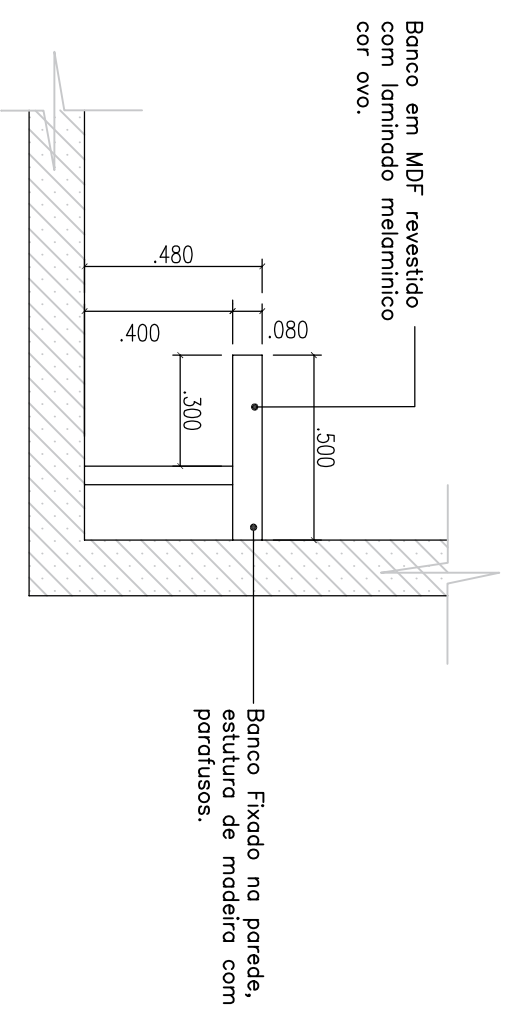

BANCO VESTIÁRIO MASCULINO - CORTE BB
ESCALA 1:20

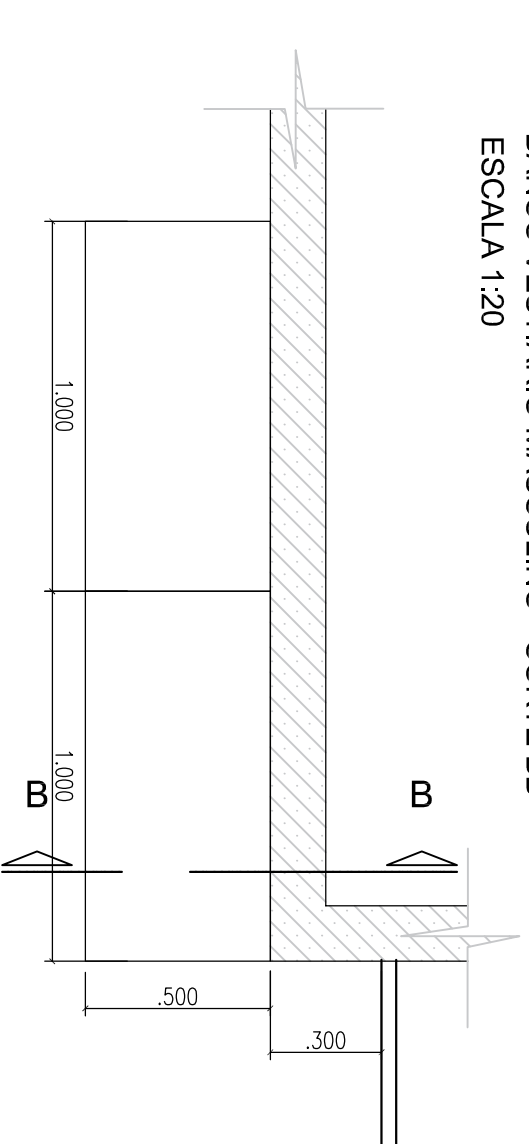

BANCO VESTIÁRIO MASCULINO - PLANTA BAIXA
ESCALA 1:20

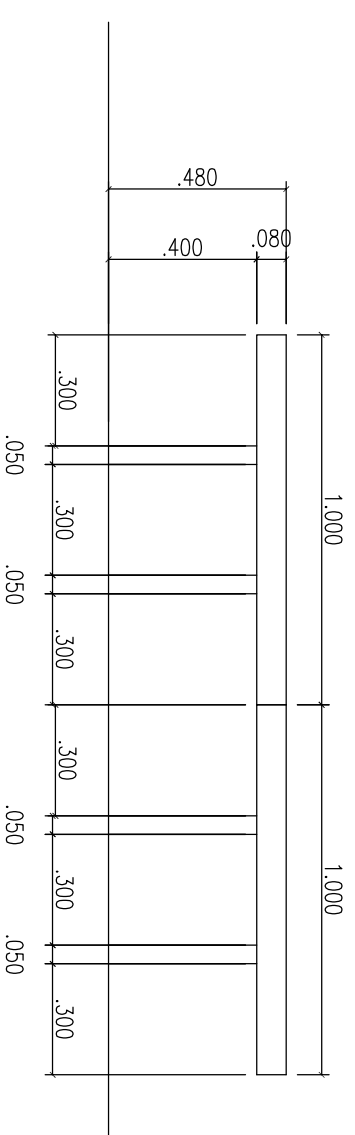

BANCO VESTIÁRIO MASCULINO - VISTA
ESCALA 1:20

OBS: CONFERIR MEDIDAS NO LOCAL.



DISCIPLINA	MOBILIÁRIO - 1.5 VESTIÁRIOS - 24
ESPECIALIDADE	DETALHAMENTO BANCO DE VESTIÁRIO
CONTEÚDO	PLANTAS BAIXAS, VISTAS E CORTES
DESENHO	JANAINA
DATA	03/07/2015
ESCALA	1:20

CATEGORIA	DES. EXECUTIVO
DET	
23/24	