

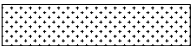
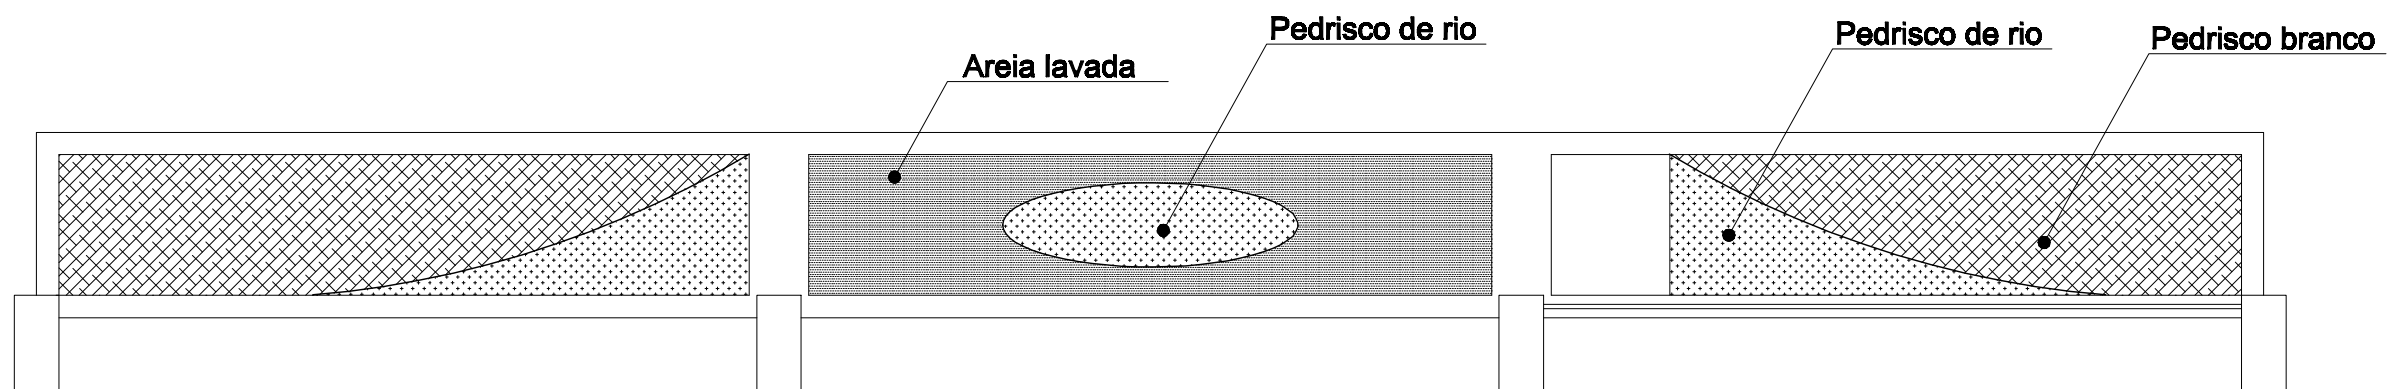
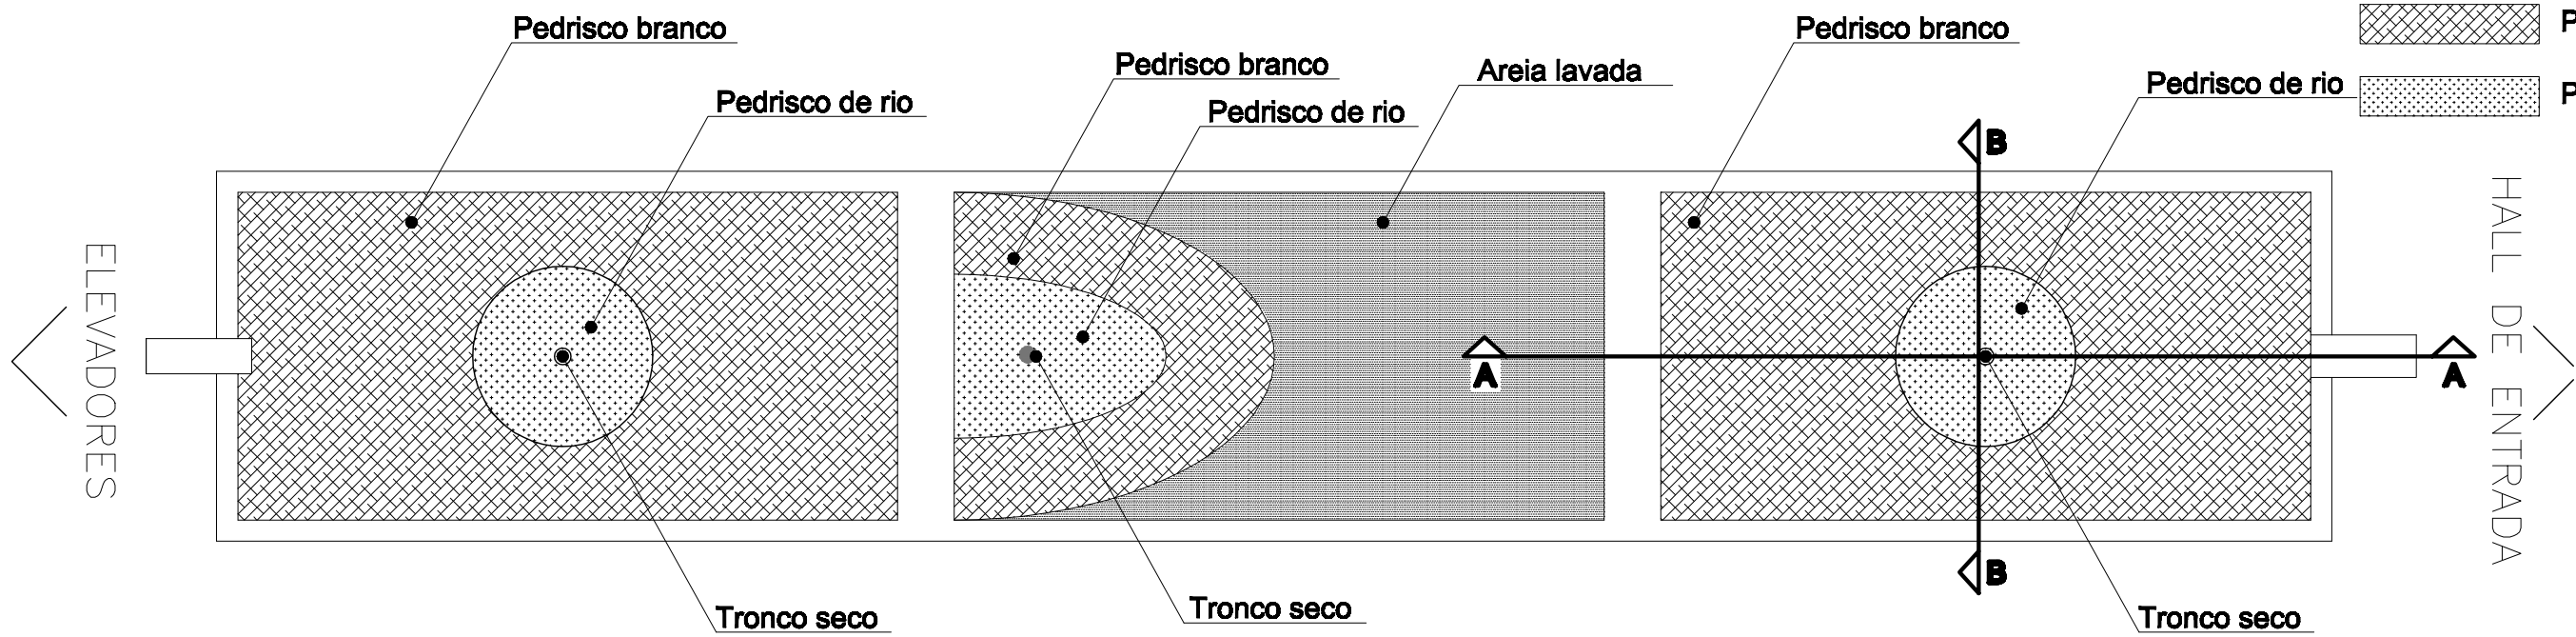


Legenda

-  Areia lavada fina
-  Pedrisco branco
-  Pedrisco de rio



PLANTA BAIXA - MATERIAIS
JARDIM HALL DE ENTRADA
 esc.: 1/50

Antes da execução da obra,
 todas as medidas deverão ser conferidas no local.

