
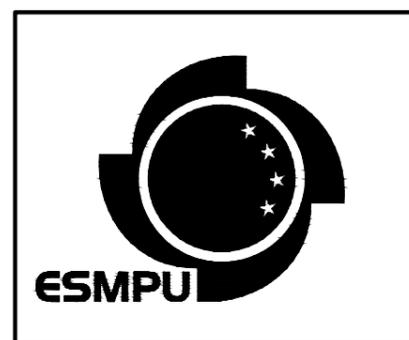


LISTA DE PARTES	
1	Guia piso-teto
2	Montante
3	Travessa
4	Perfil de acabamento
5	Placa
6	Isolante
7	Tomada
8	Tubo corrugado

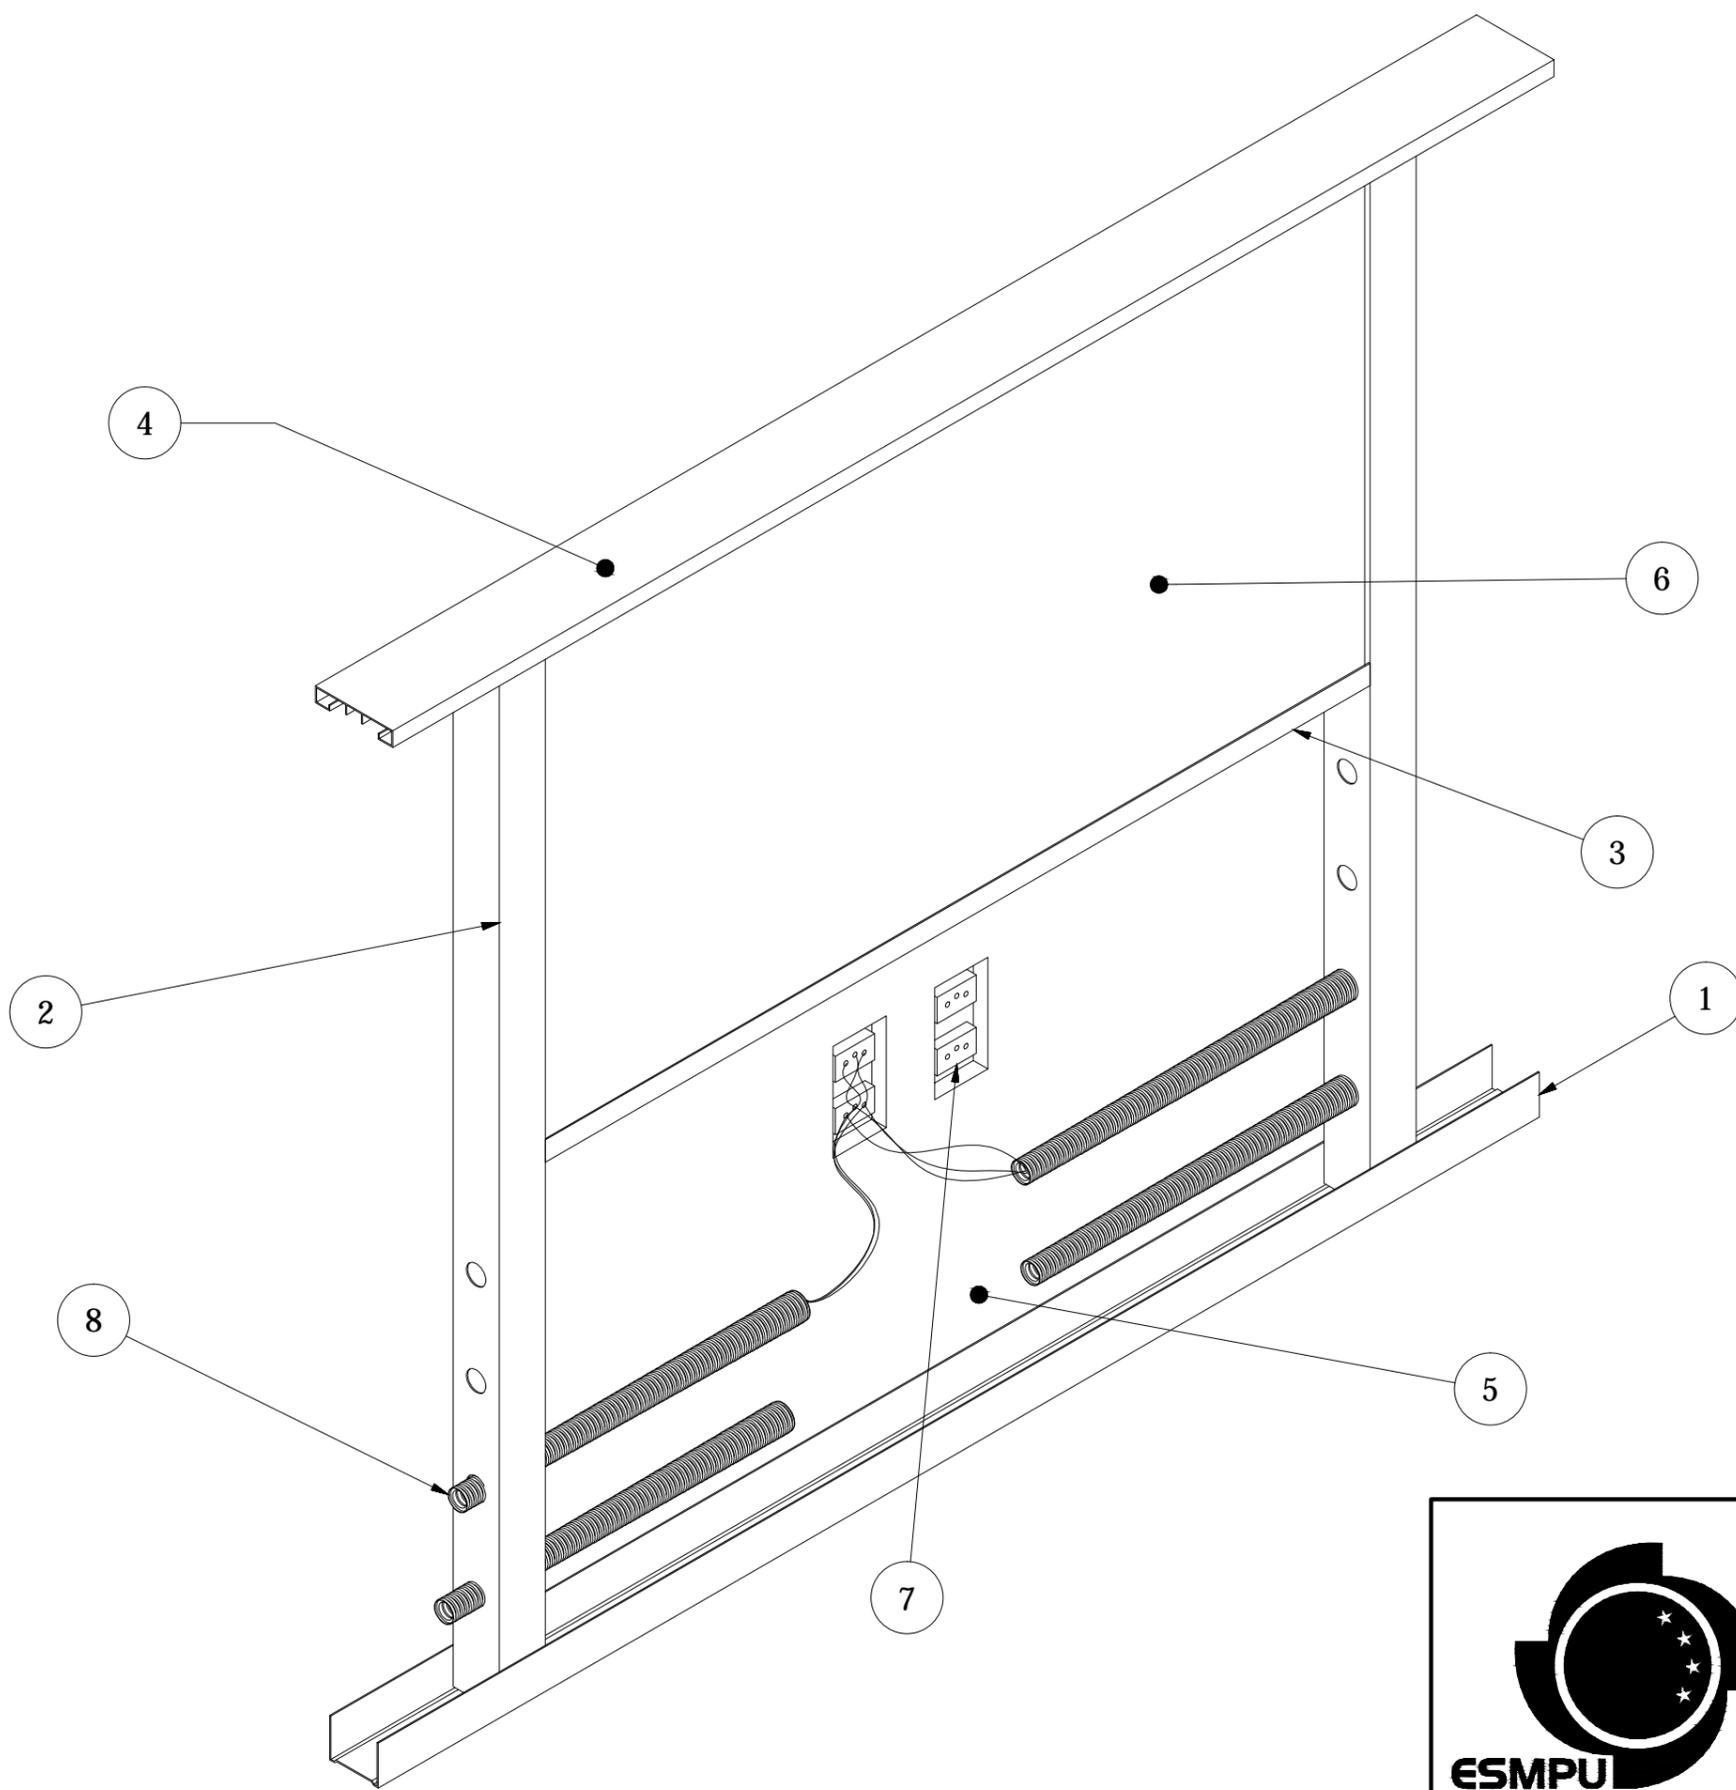

ESCOLA SUPERIOR DO MINISTÉRIO PÚBLICO DA UNIÃO

SGAS, QUADRA 604, LOTE 23
BRASÍLIA - DF

ESPECIALIDADE
Instalação divisórias

CONTEÚDO
Detalhe ilustrativo das instalações embutidas

ARQ
2/3

AUTOR
BRUNO BOSSATTO

DESENHO
BRUNO BOSSATTO

DATA
30/08/2013

ESCALA
NENHUMA

CATEGORIA
PROJETO BÁSICO