

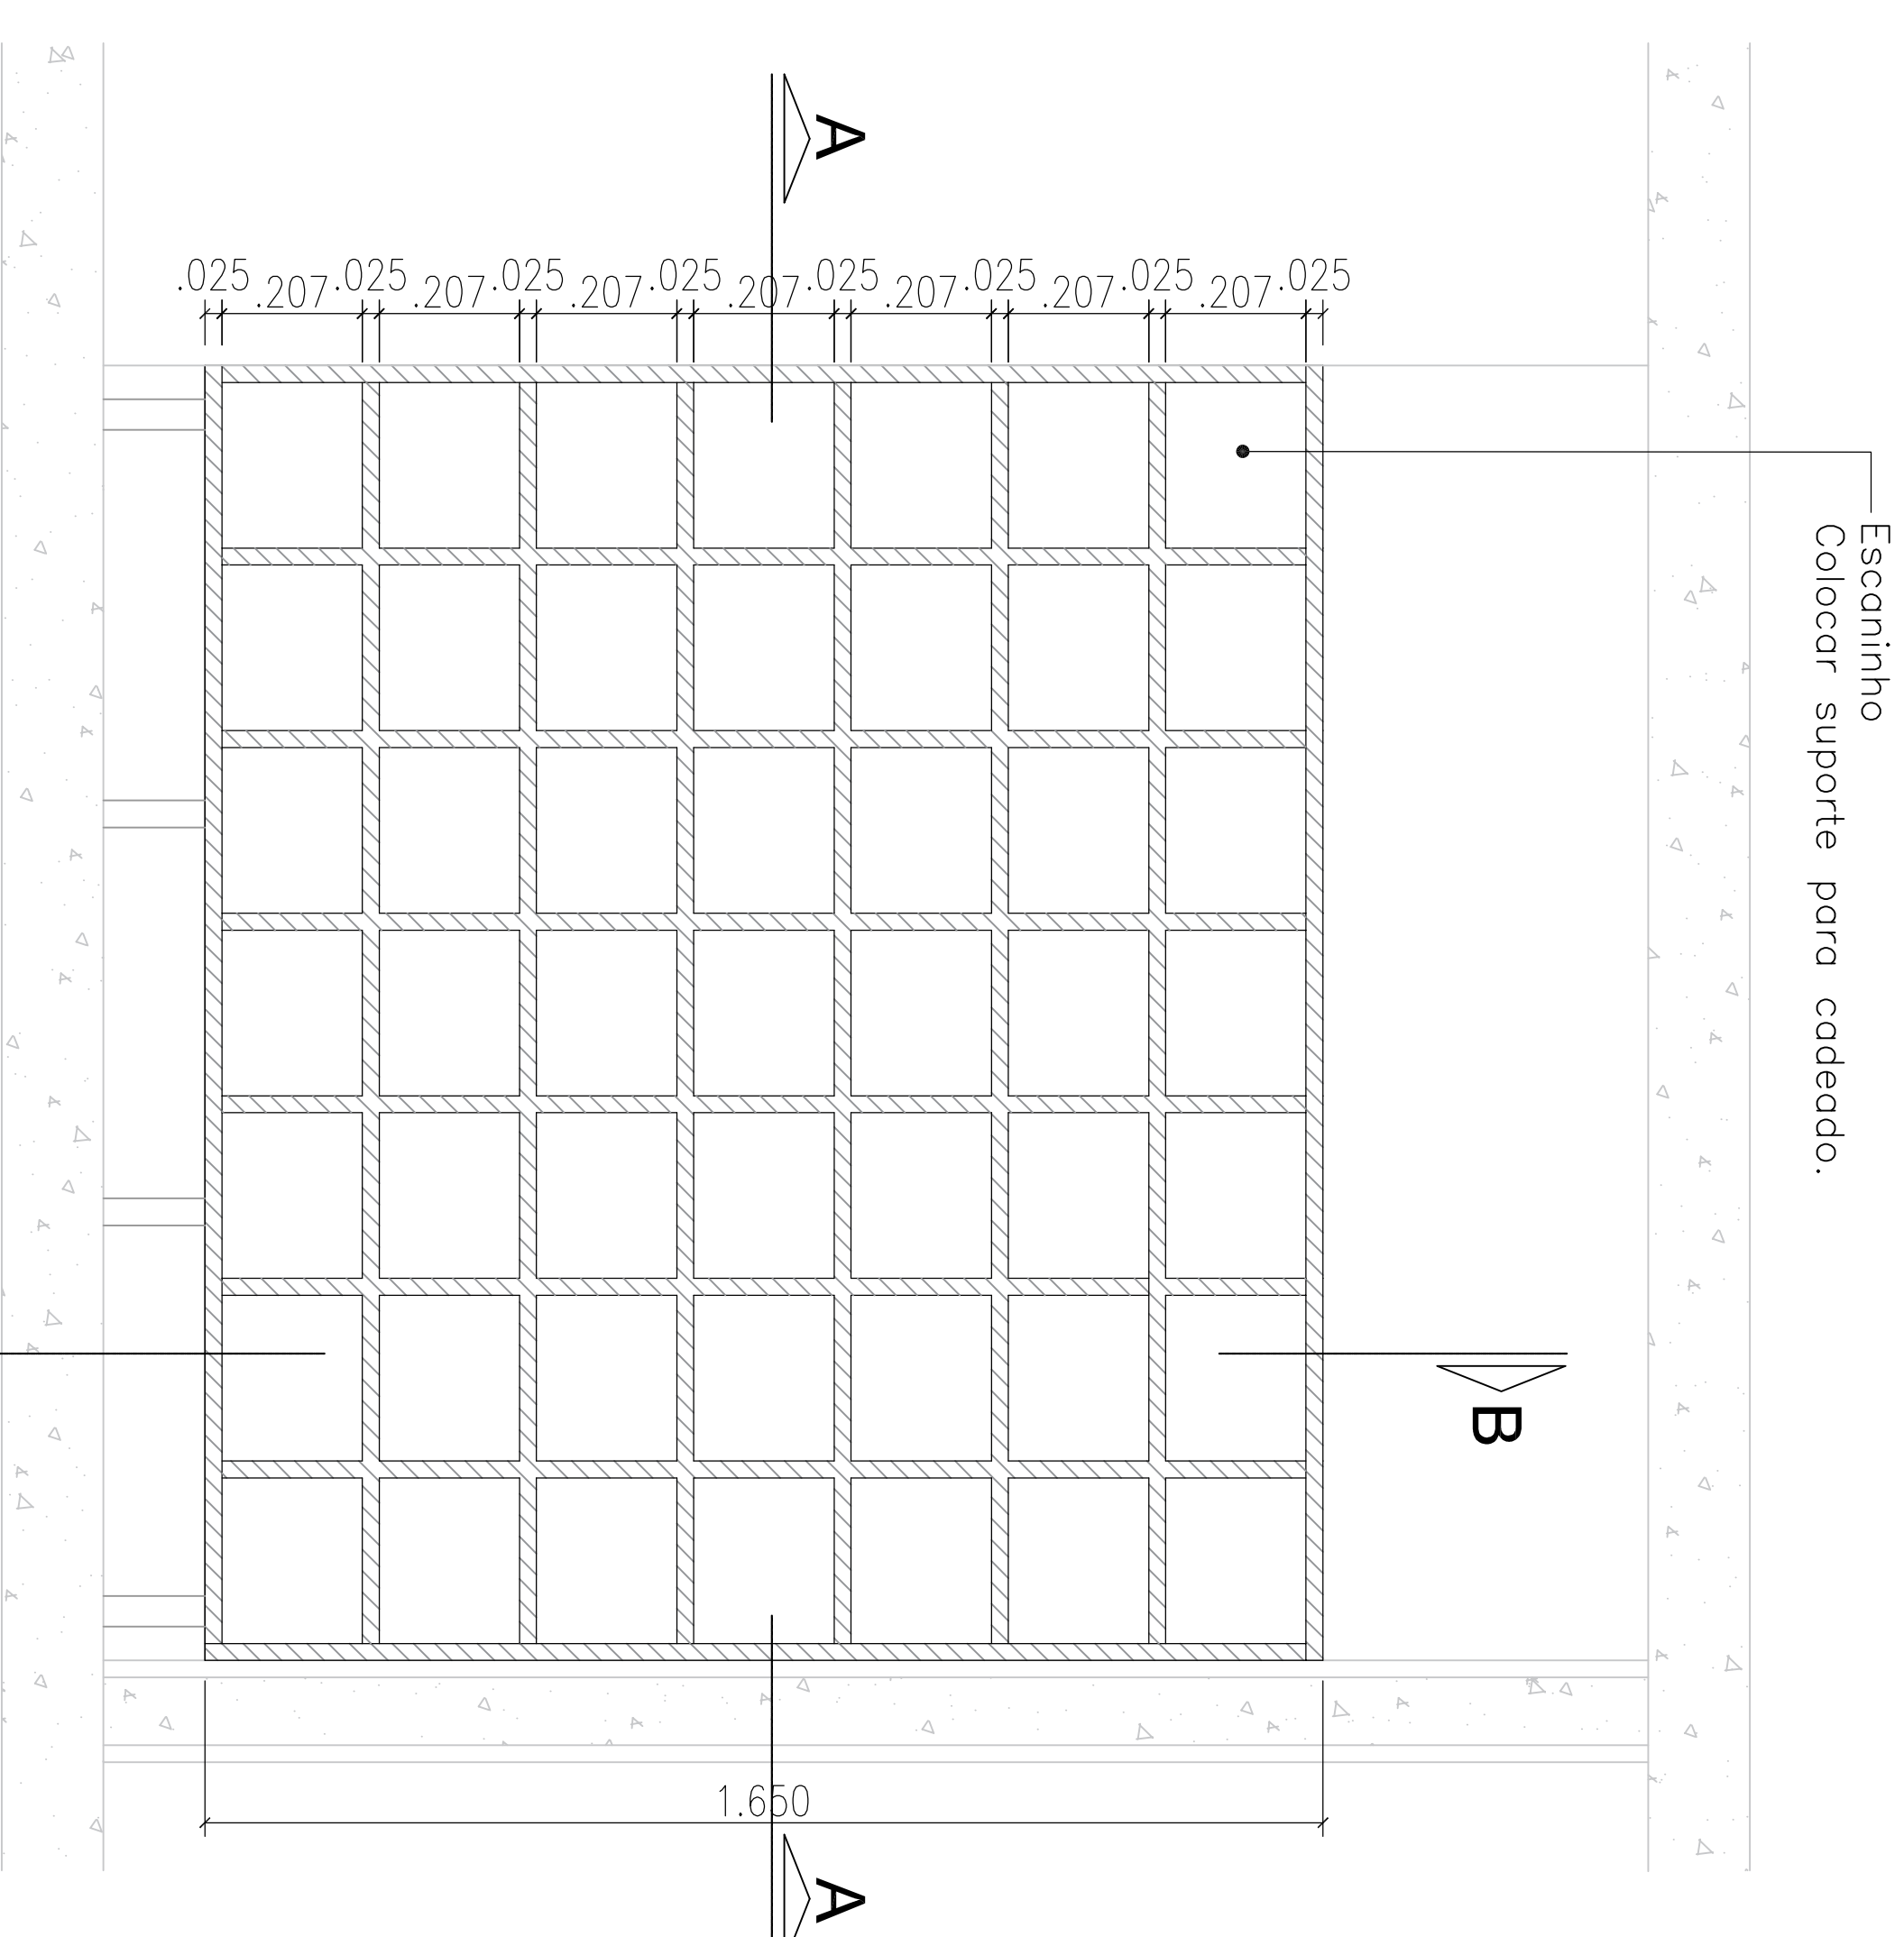



REFEITÓRIO - ESCANINHO - VISTA EXTERNA  
ESCALA 1:20

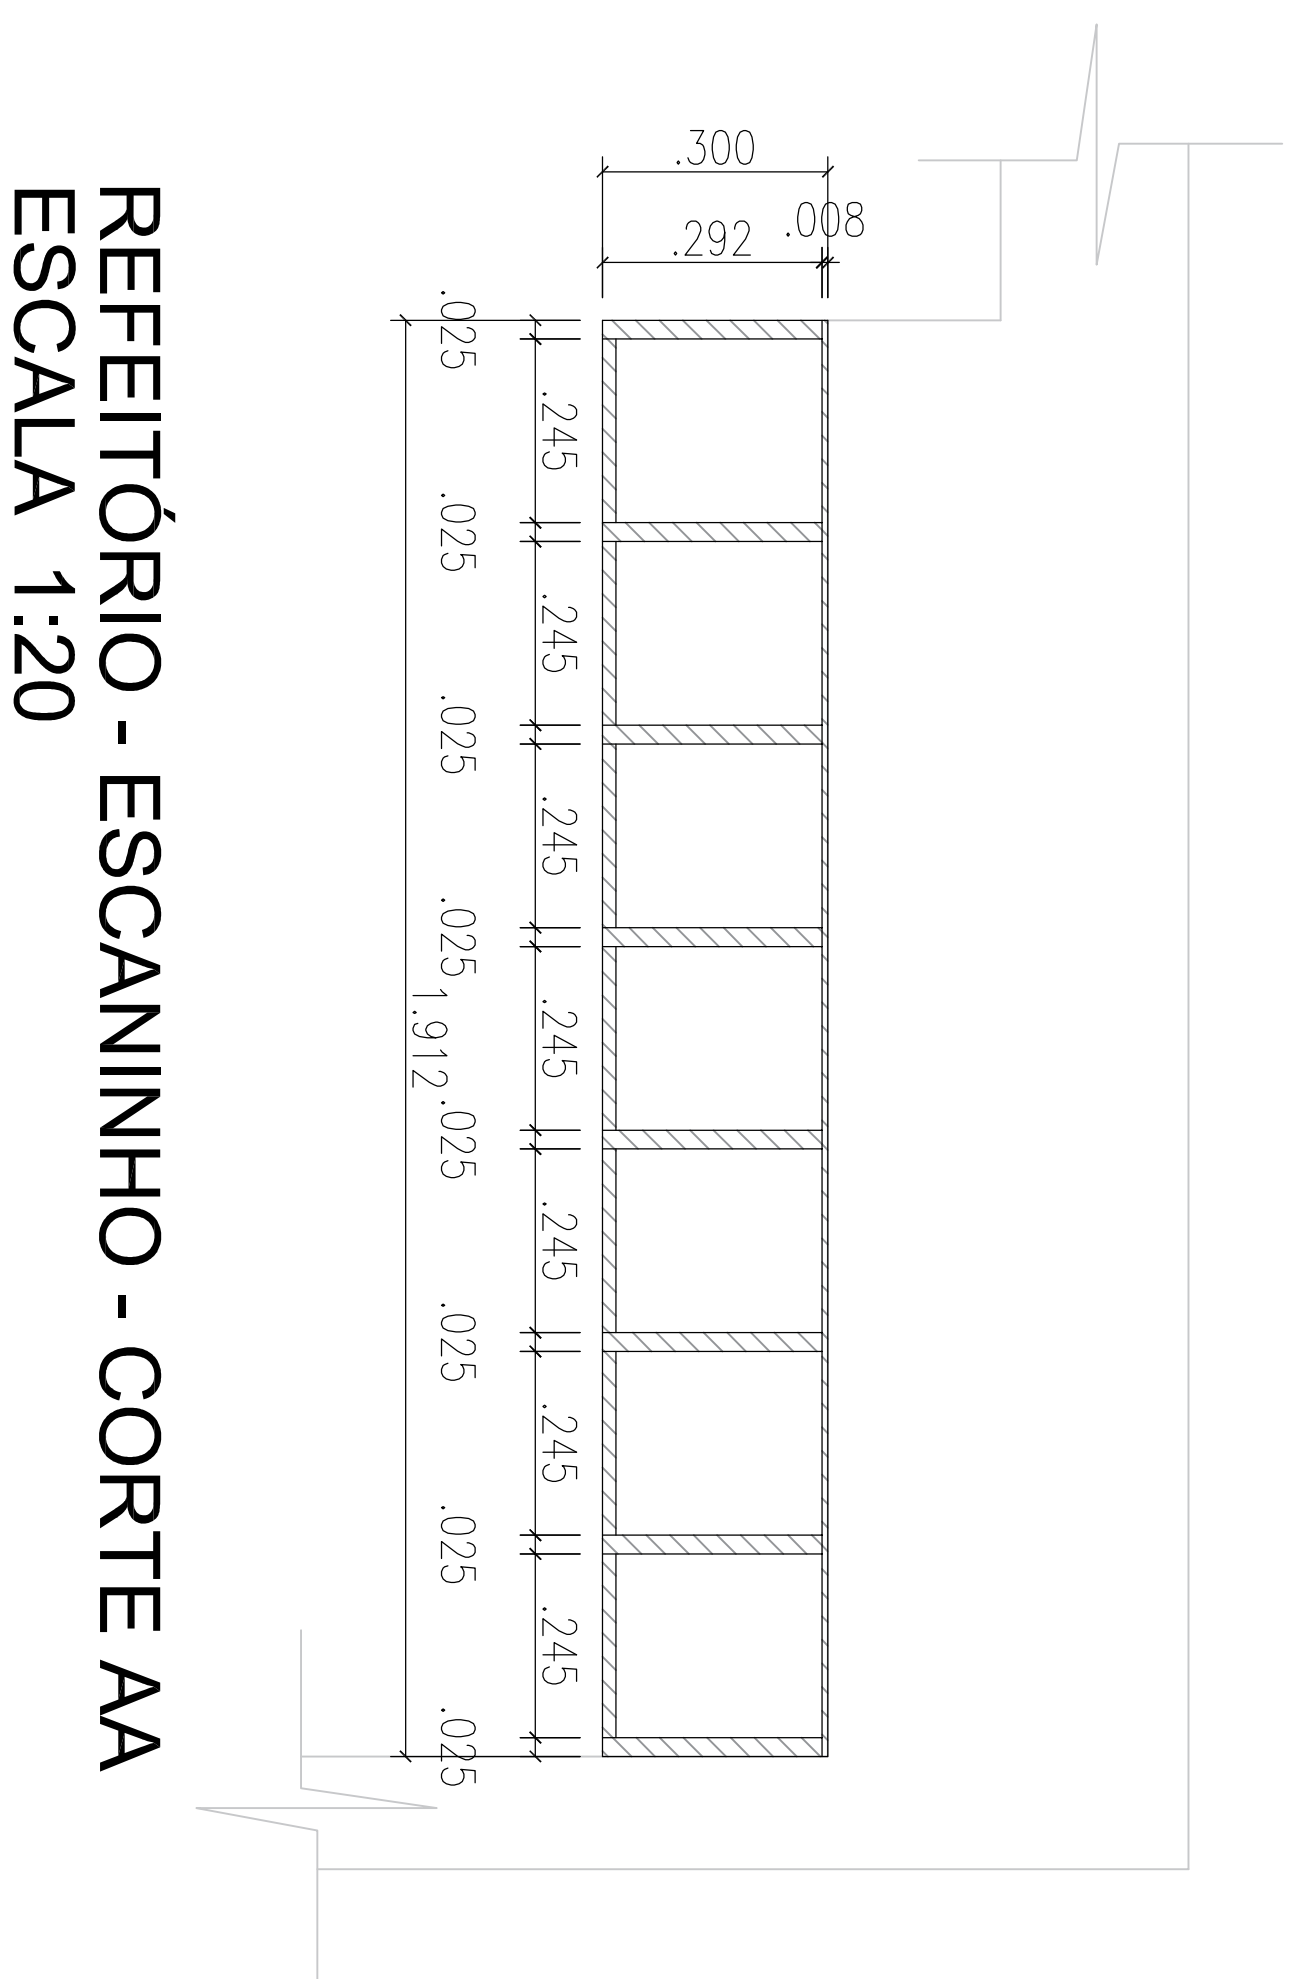


REFEITÓRIO - ESCANINHO - VISTA INTERNA  
ESCALA 1:20

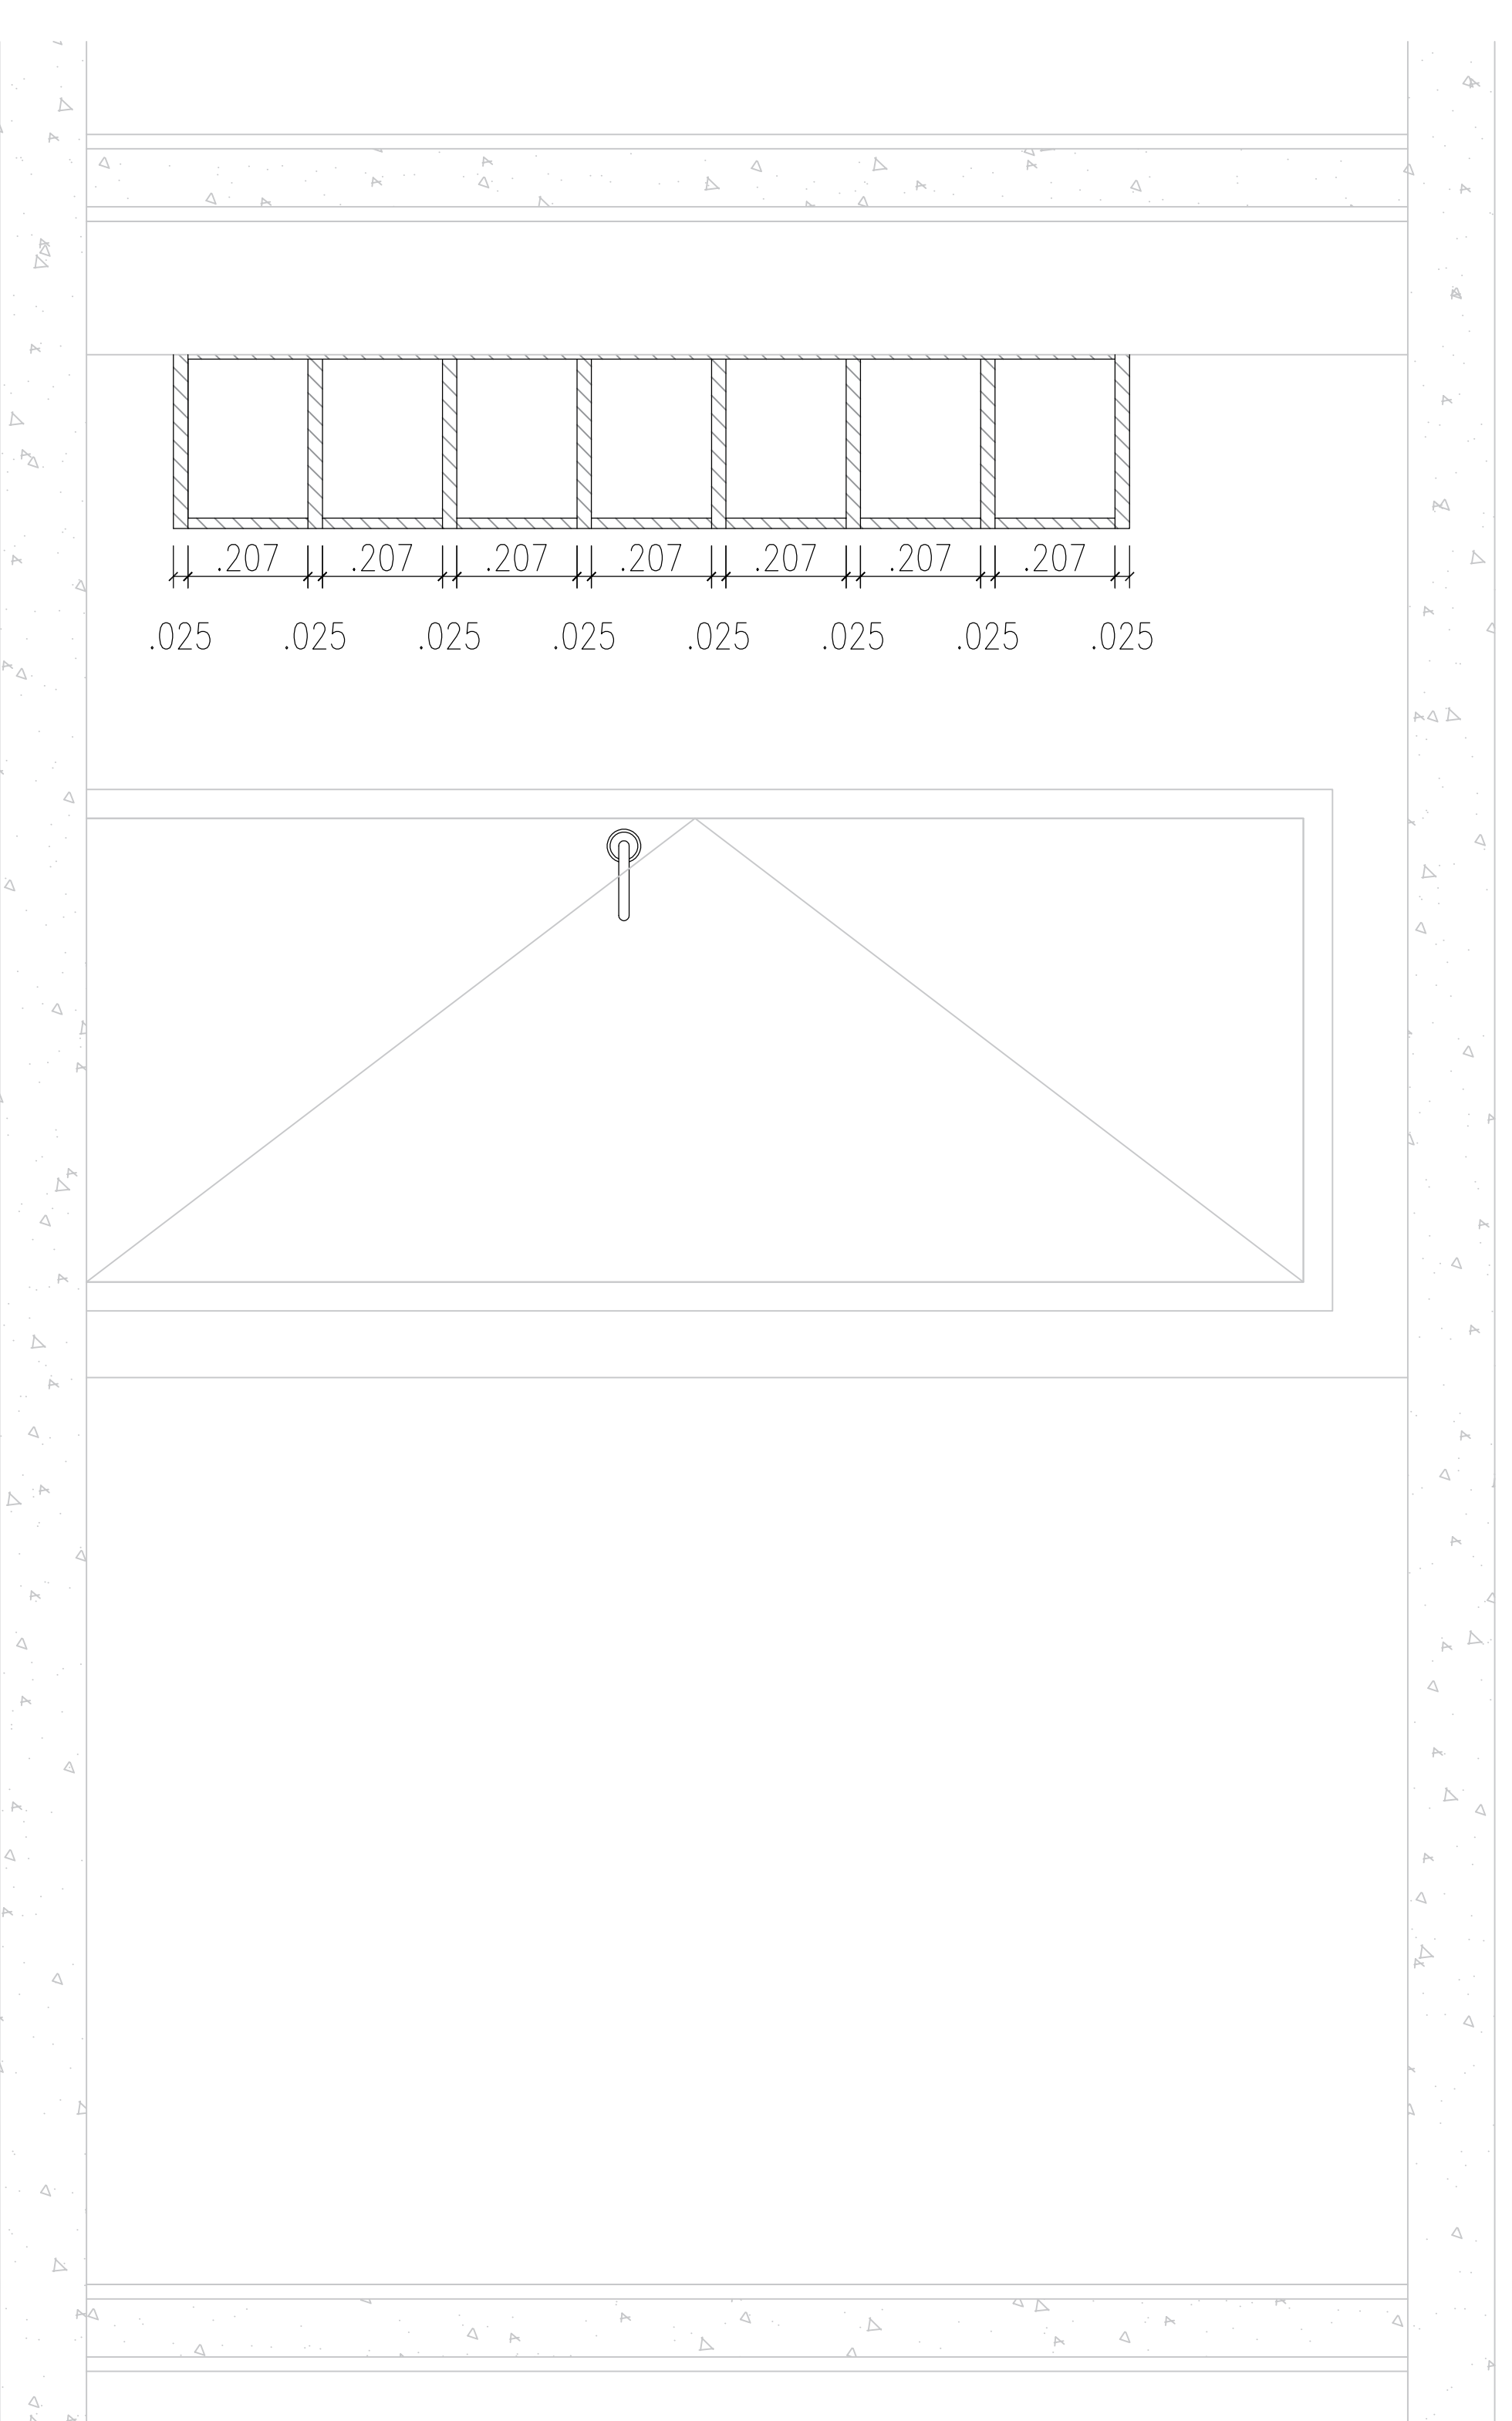

REFEITÓRIO - ESCANINHO - CORTE BB  
ESCALA 1:20

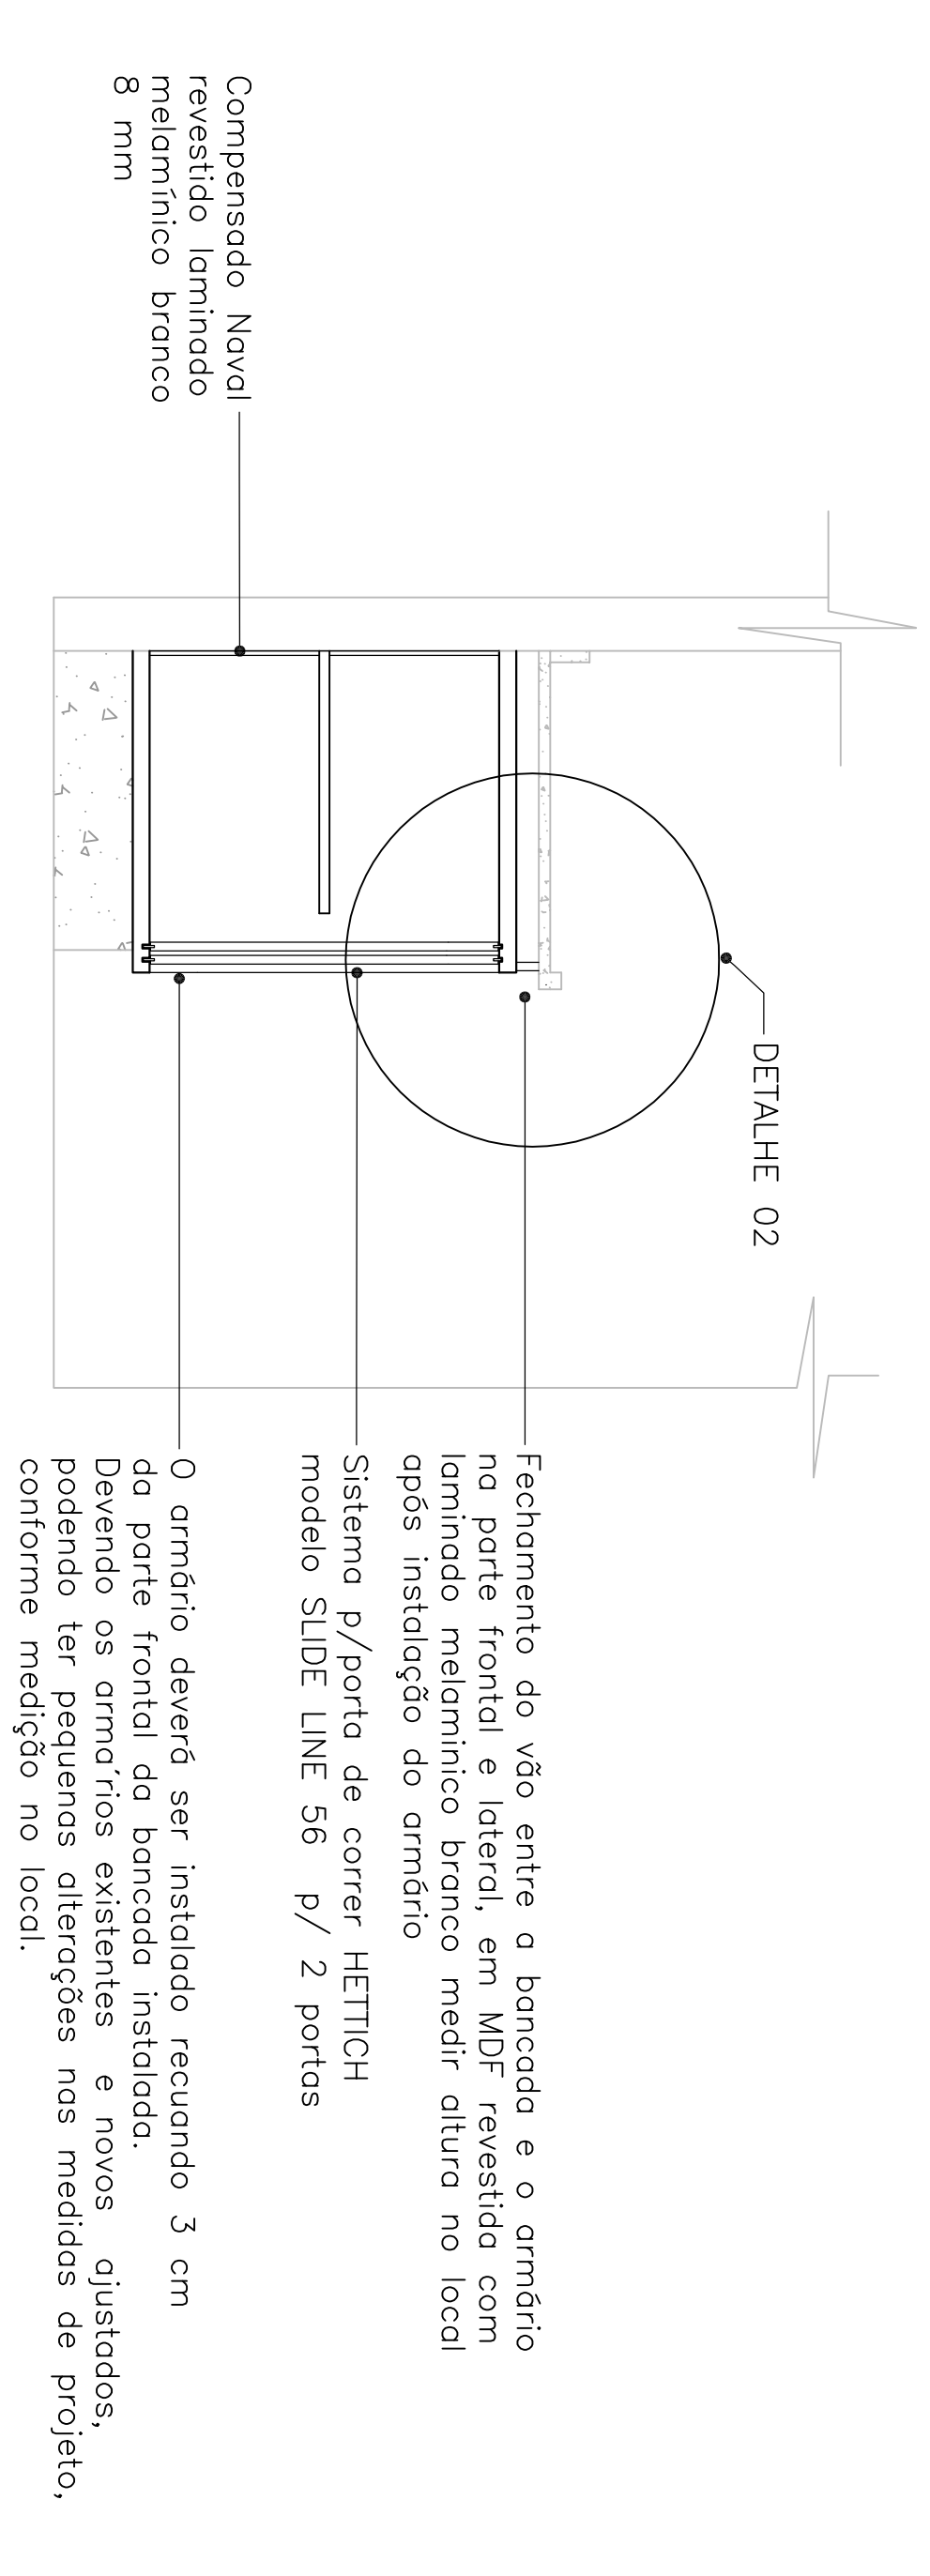

CORTE ESQUEMÁTICO  
ESCALA 1:25

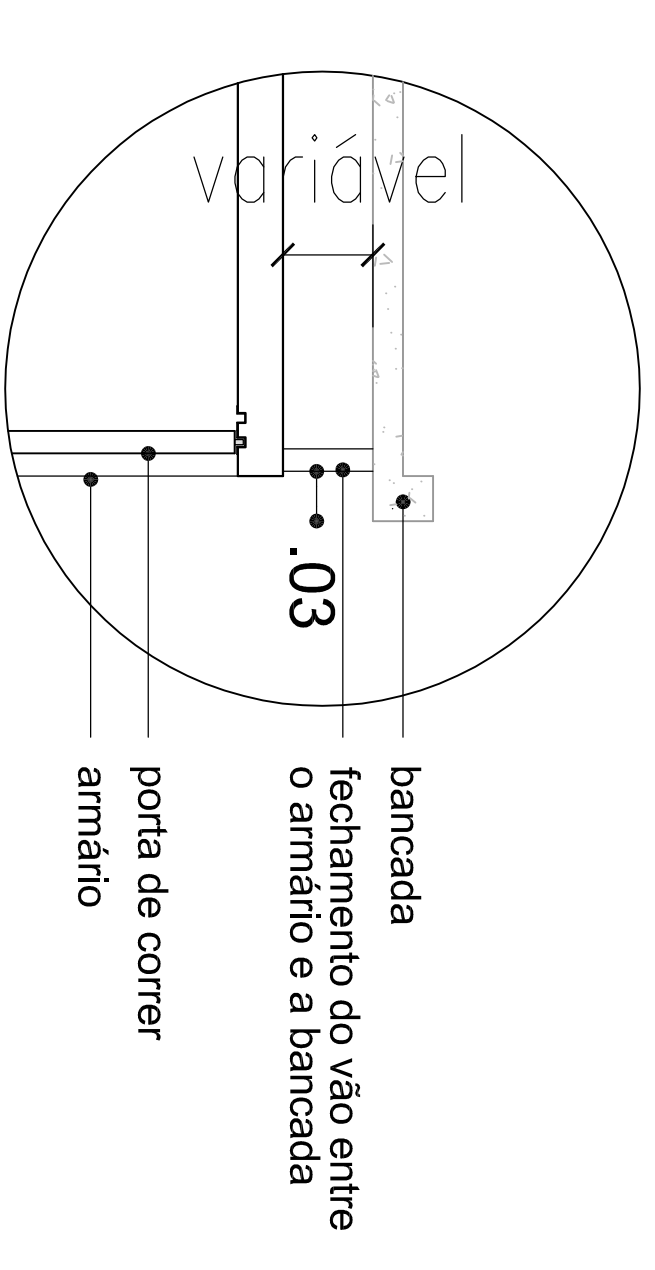

DETALHE 02 - Fechamento armário inferior  
ESCALA 1:10



DISCIPLINA	MOBILIÁRIO - 1.2 CONJUNTO DE ARMÁRIOS - 12-21	CATEGORIA	DES. EXECUTIVO
ESPECIALIDADE	REFEITÓRIO		
CONTEÚDO	VISTAS, CORTES E DETALHE	ESCALA	INDICADA
DESENHO	HADALIALETTICIAJAVANANA	DATA	09/07/2015
		<b>DET</b>	
		<b>13/24</b>	