
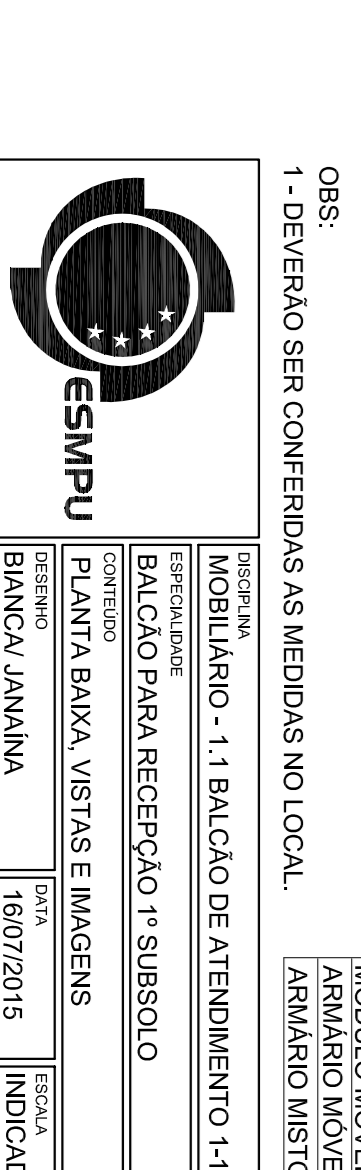
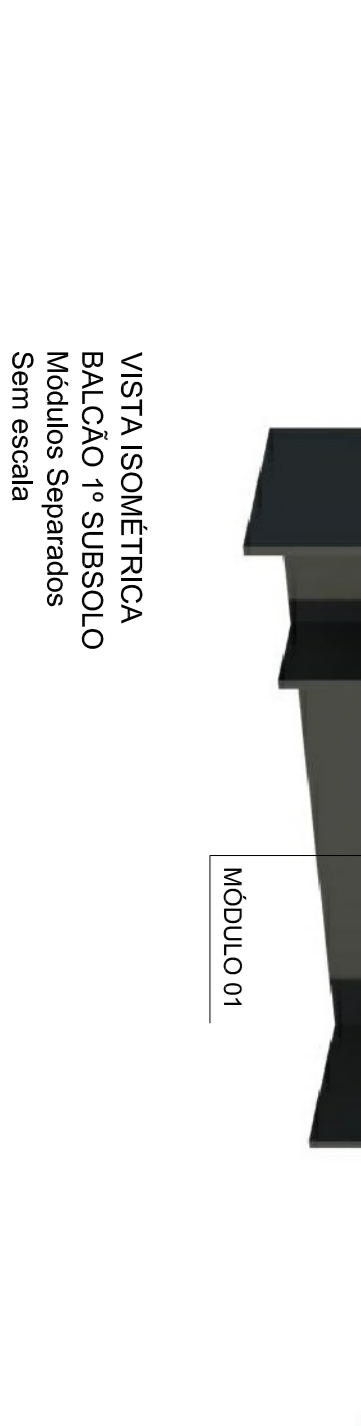
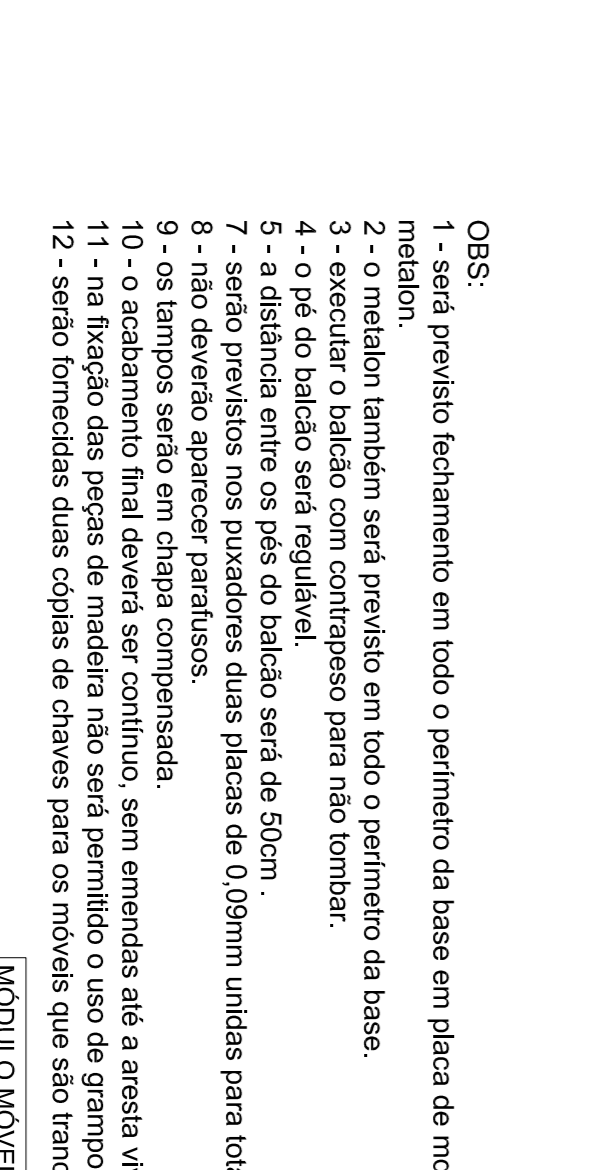
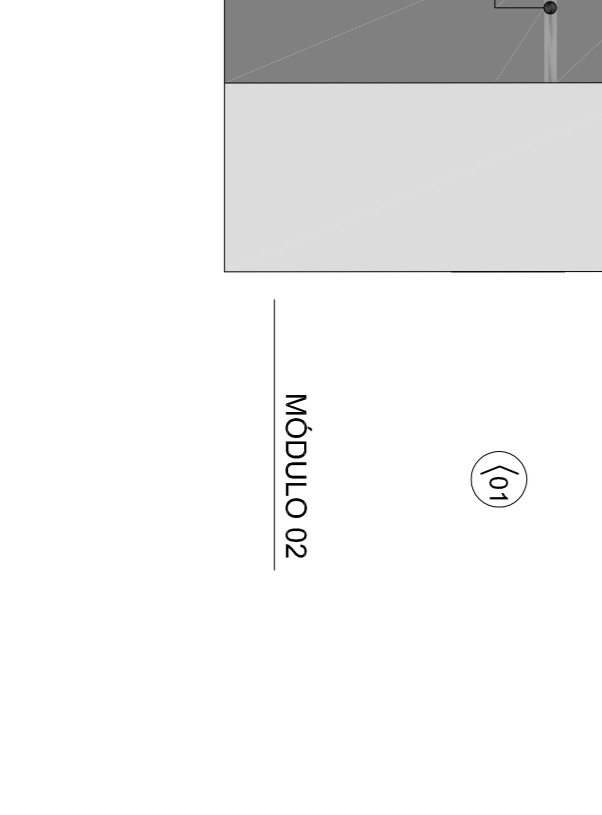
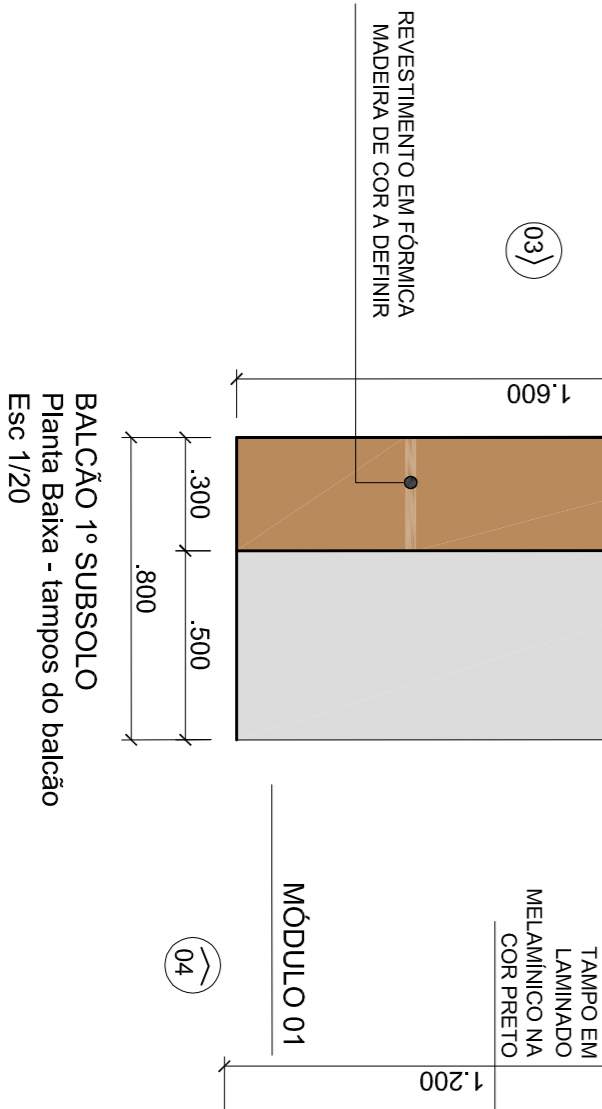
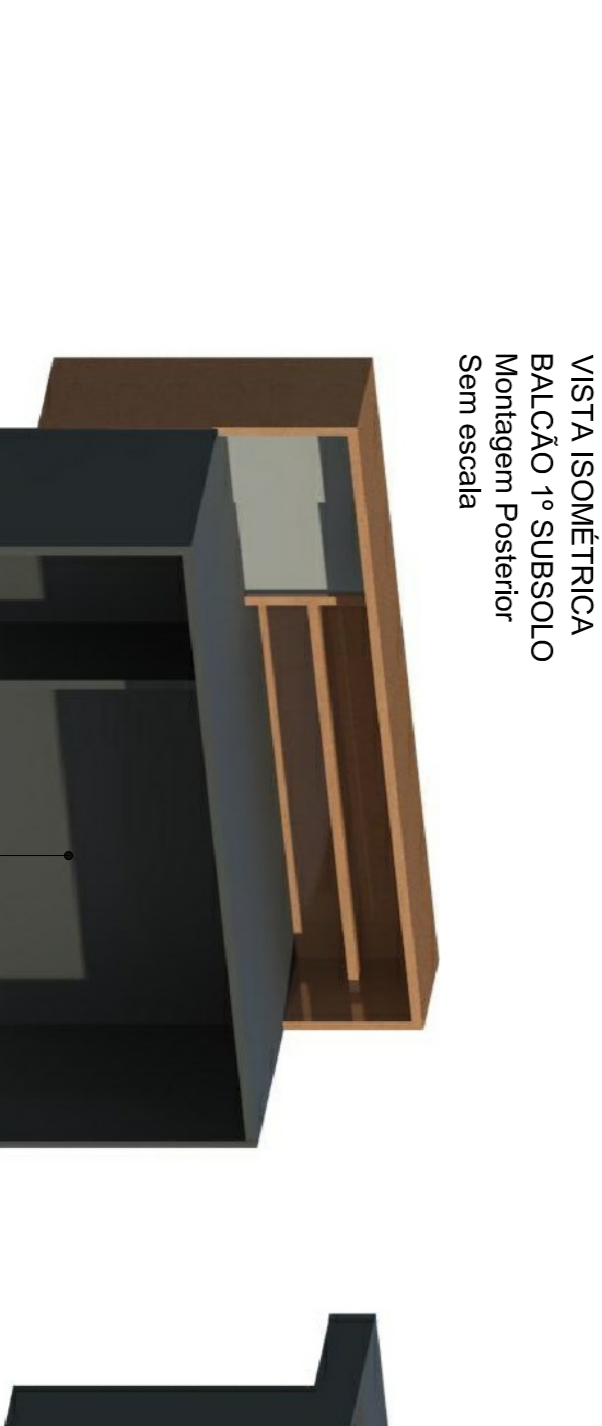
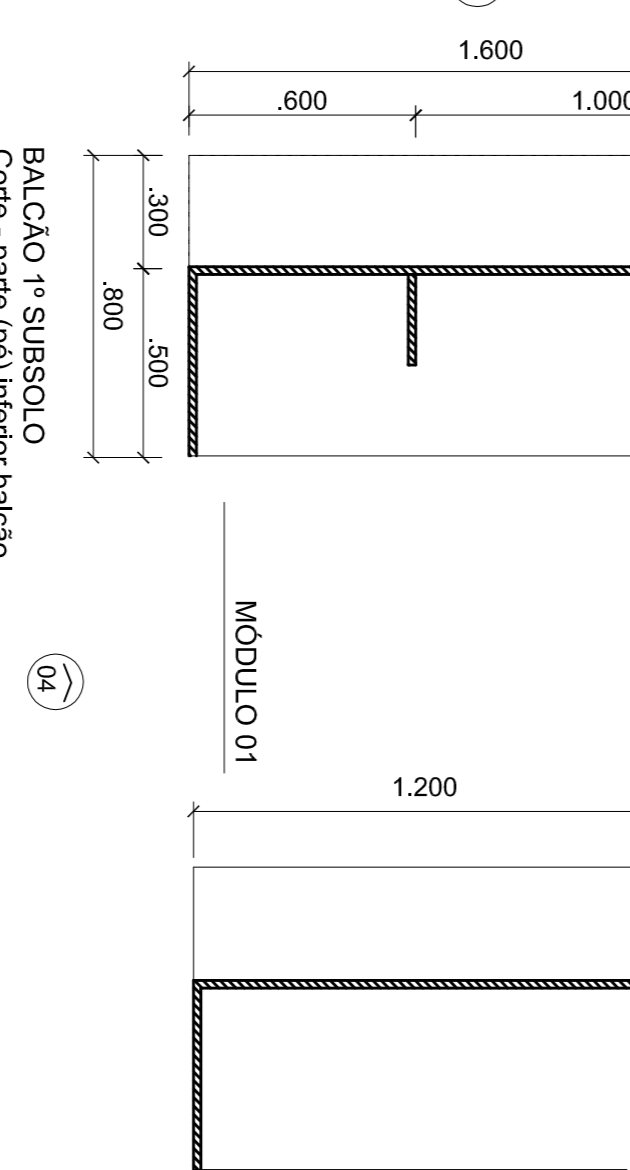
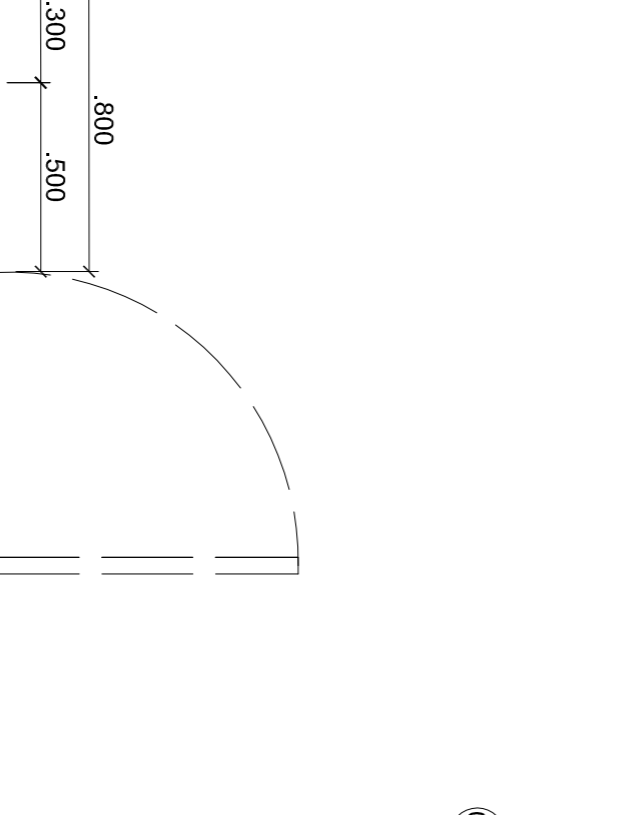
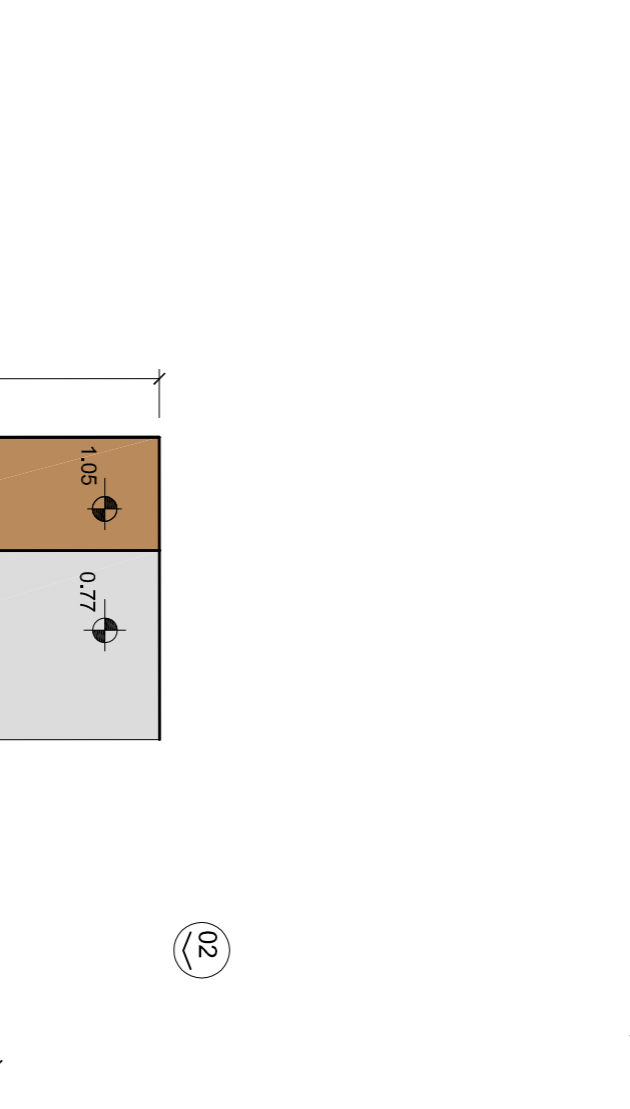
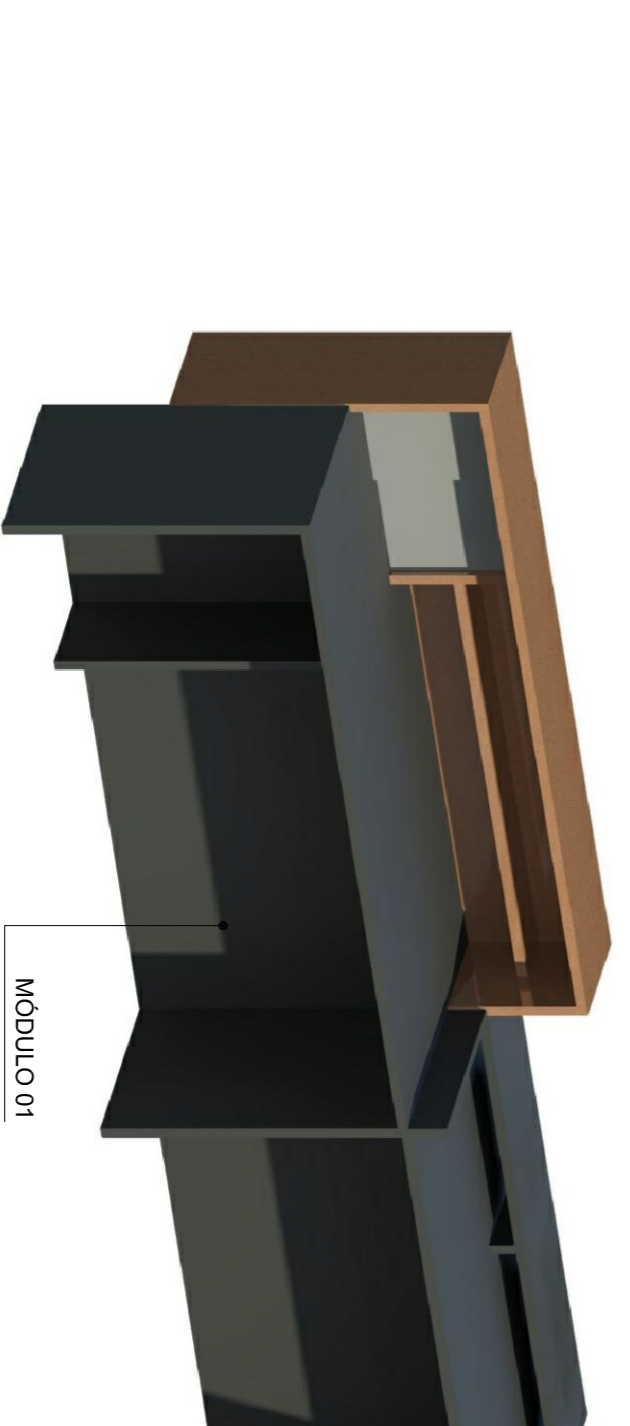
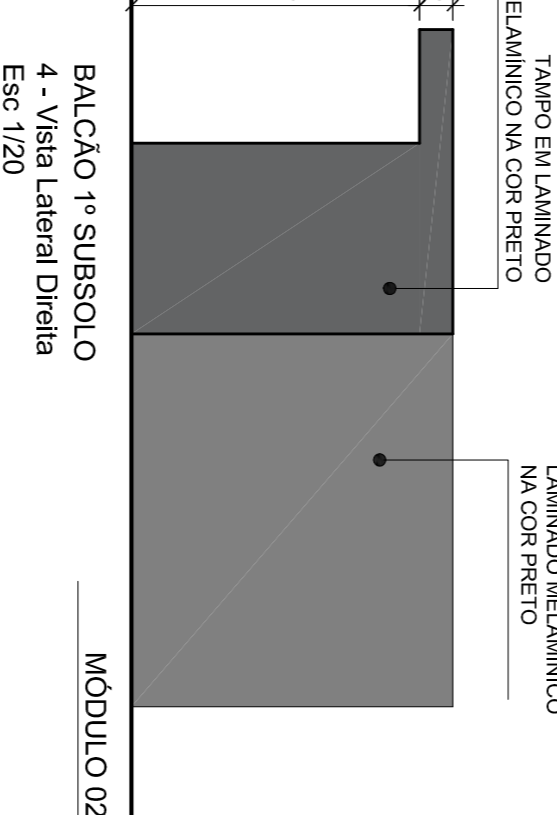
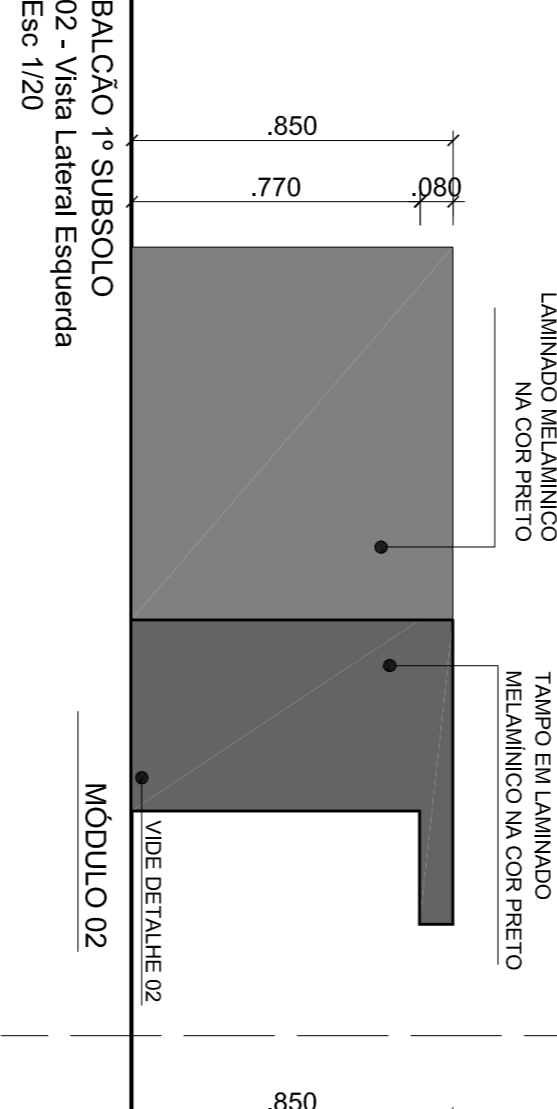
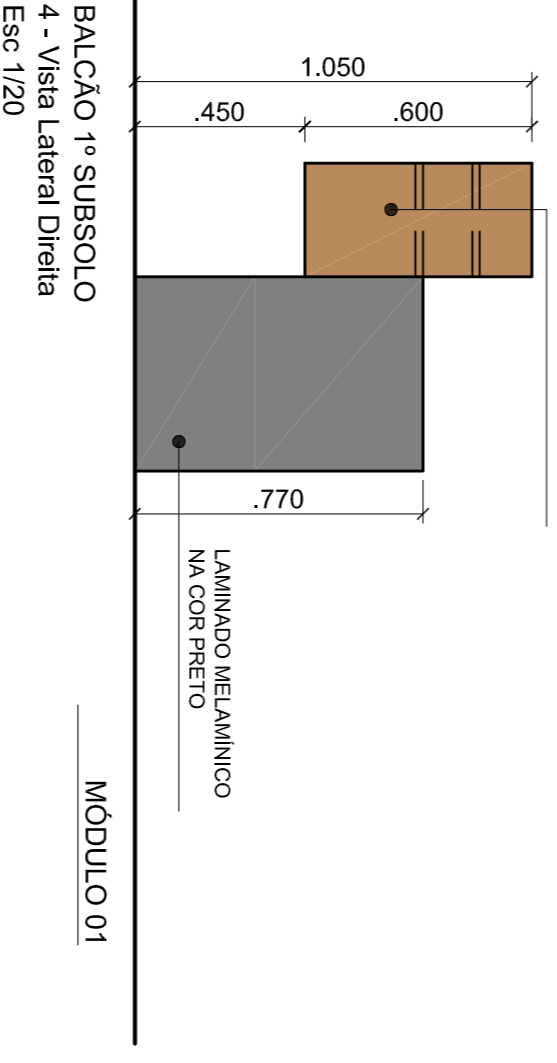
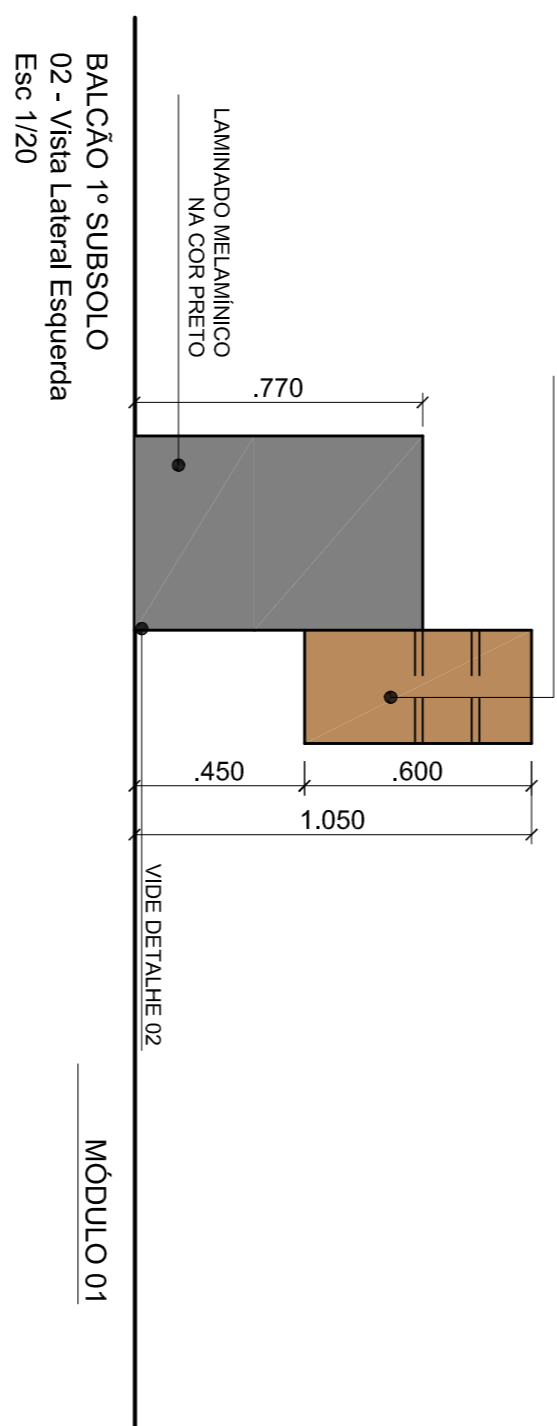
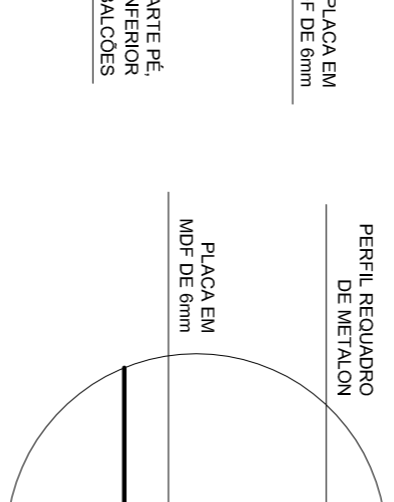
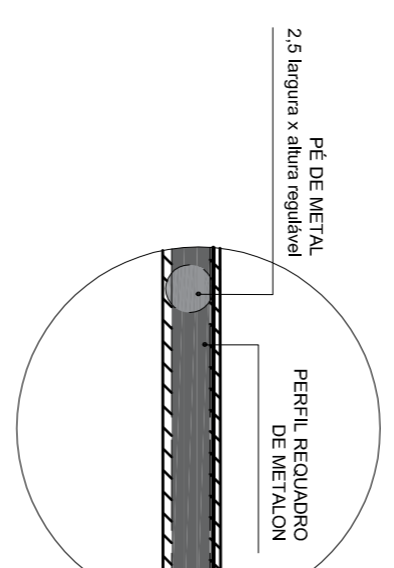
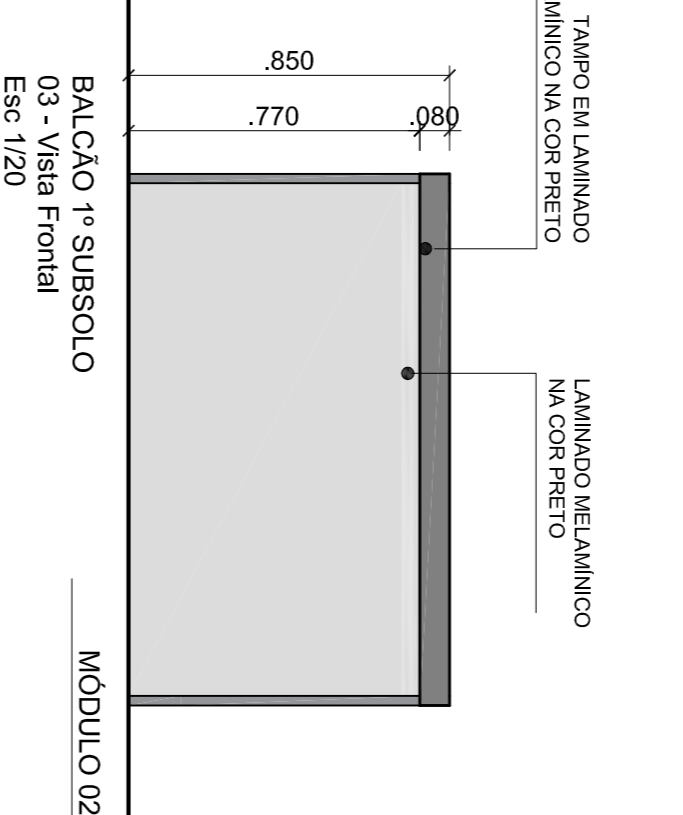
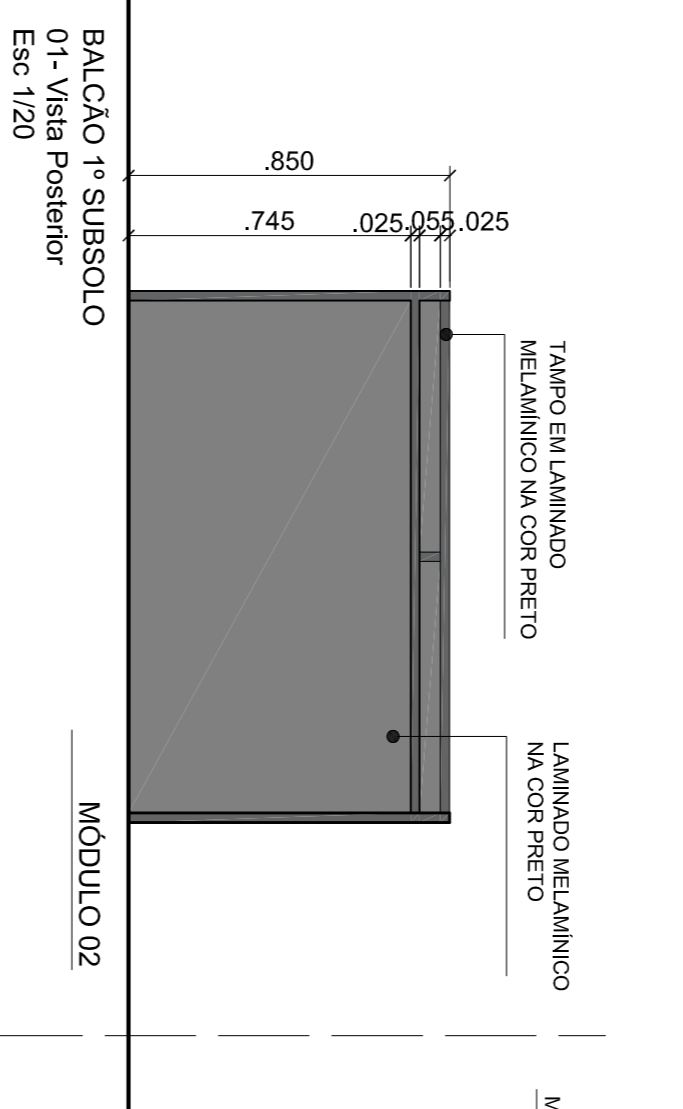
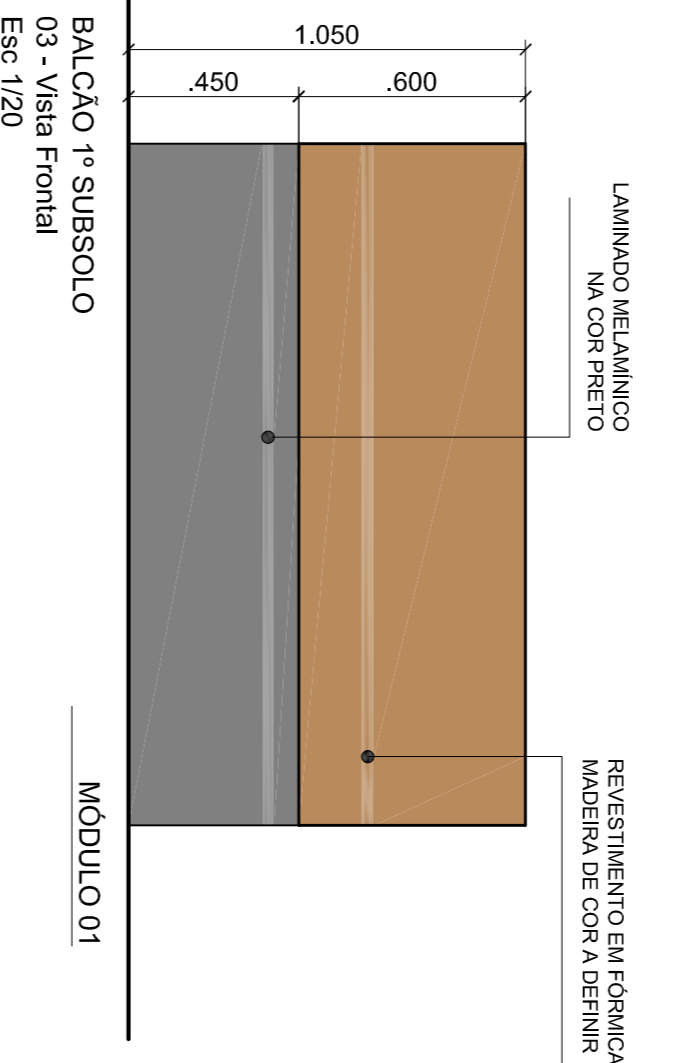
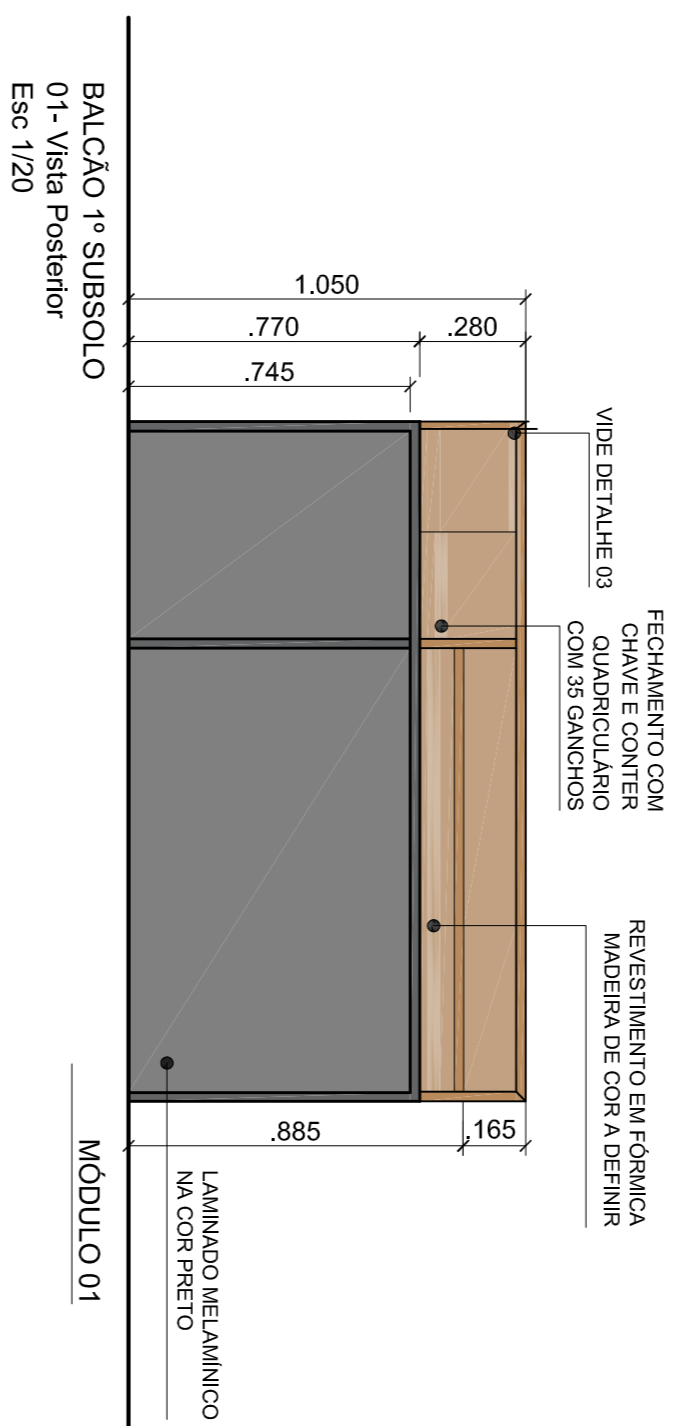
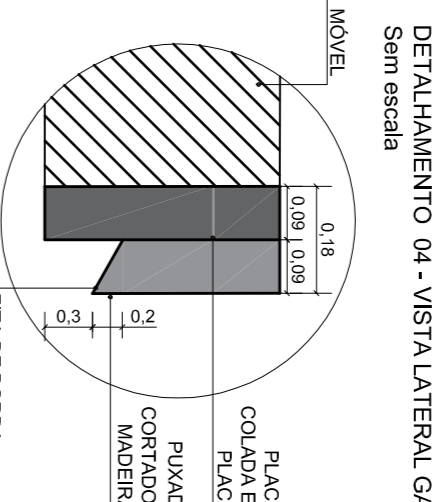
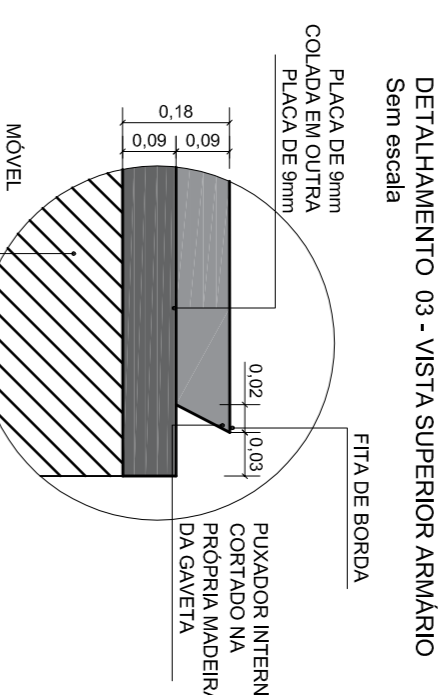
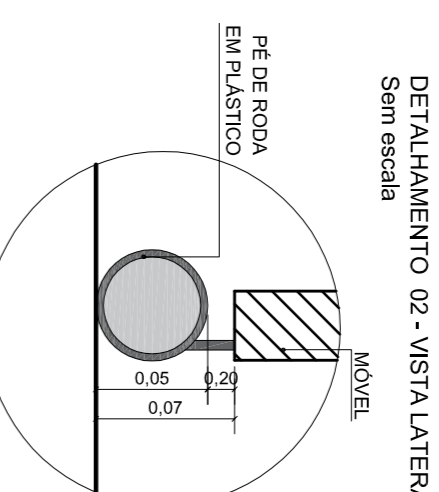
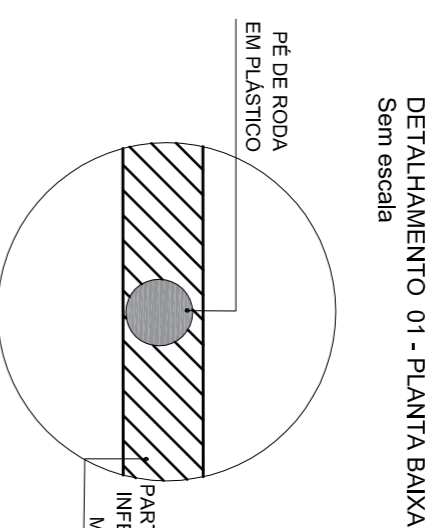
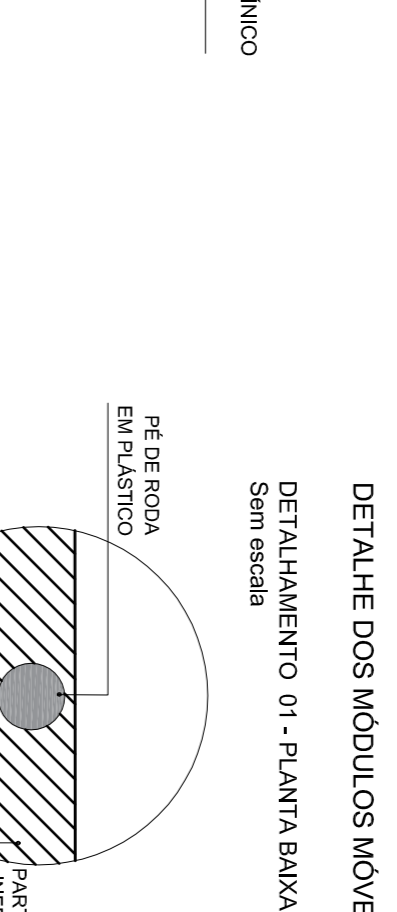
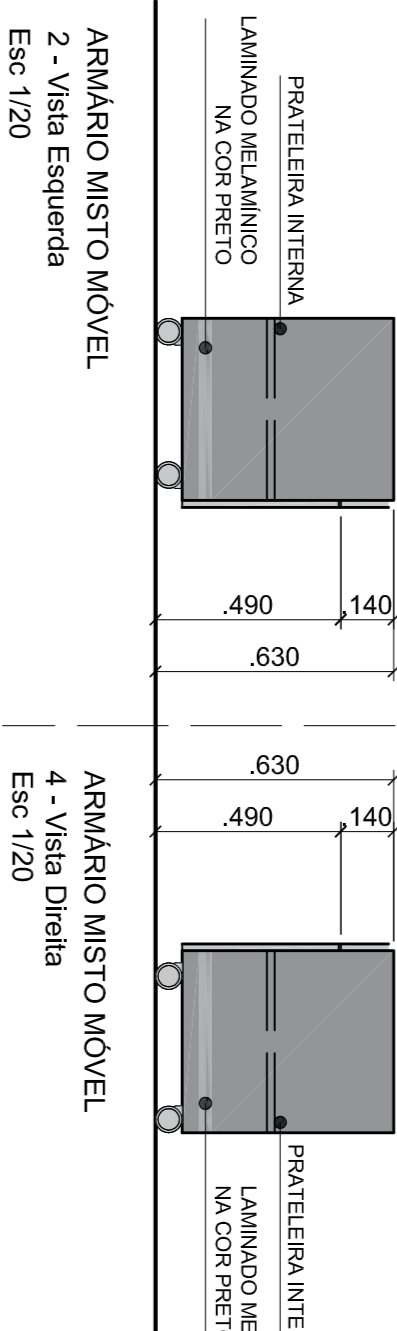


VISTA ISOMÉTRICA  
dos Móveis  
Sem escala

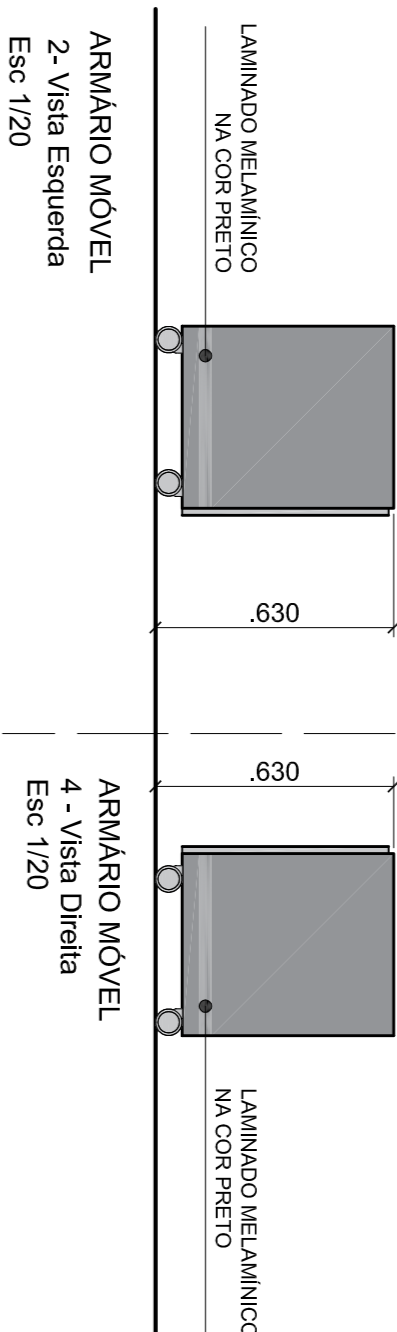

OBS:

- 1 - será previsto fechamento em todo o perimetro da base em placa de MDF (fmm) para esconder o metalon.
- 2 - o metalon também será previsto em todo o perimetro da base.
- 3 - executar o balcão com contrapeso para não tombar.
- 4 - o pé do balcão será regulável.
- 5 - a distância entre os pés do balcão será de 50mm.
- 7 - serão previstos nos puxadores duas placas de 0,08mm unidas para totalizar 0,18mm.
- 8 - não deverão aparecer parafusos.
- 9 - os tampos serão em chapa compensada.
- 10 - o acabamento final deverá ser confivel, sem emendas até a aresta vivas.
- 11 - na fixação das peças de madeira não será permitido o uso de grampos.
- 12 - serão fornecidas duas cópias de chaves para os móveis que são trancados com chave.

OBS:

1 - DEVERÃO SER CONFERIDAS AS MEDIDAS NO LOCAL.

IDENTIFICAR	IDENTIFICAR
ESPECIFICAR	ESPECIFICAR
BALÇÃO PARA RECEPÇÃO 1º SUBSOLO	BALÇÃO PARA RECEPÇÃO 1º SUBSOLO
CONTOR	CONTOR
PLANTA BAIKA, VISTAS E IMAGENS	PLANTA BAIKA, VISTAS E IMAGENS
PRESENTE	PRESENTE
BRANCA JANAÍNA	BRANCA JANAÍNA
DATA	DATA
18/07/2015	18/07/2015
INDICADA	INDICADA
CATEGORIA	CATEGORIA
DET	DET
02/24	02/24
QUANTIDADE	QUANTIDADE
ARMÁRIO MÓVEL 01	ARMÁRIO MÓVEL 01
ARMÁRIO MISTO MÓVEL 02	ARMÁRIO MISTO MÓVEL 02