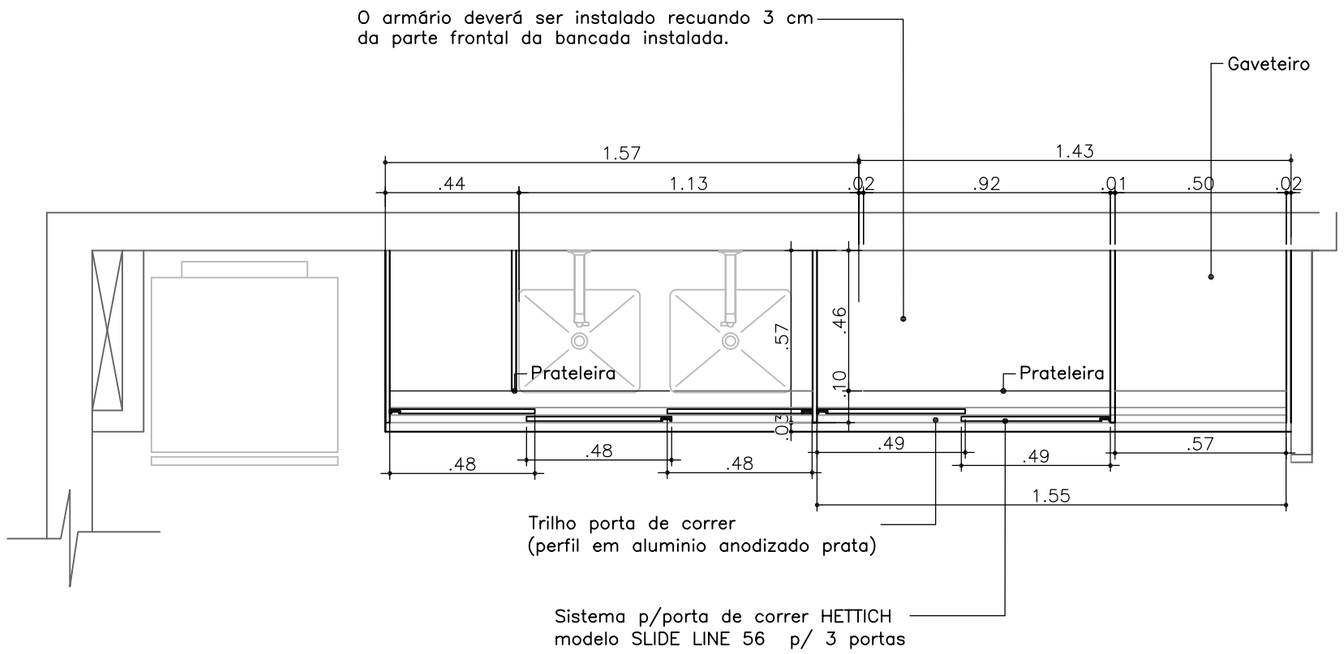

PLANTA BAIXA - ARMÁRIO INFERIOR 2º ANDAR
ESCALA 1:20

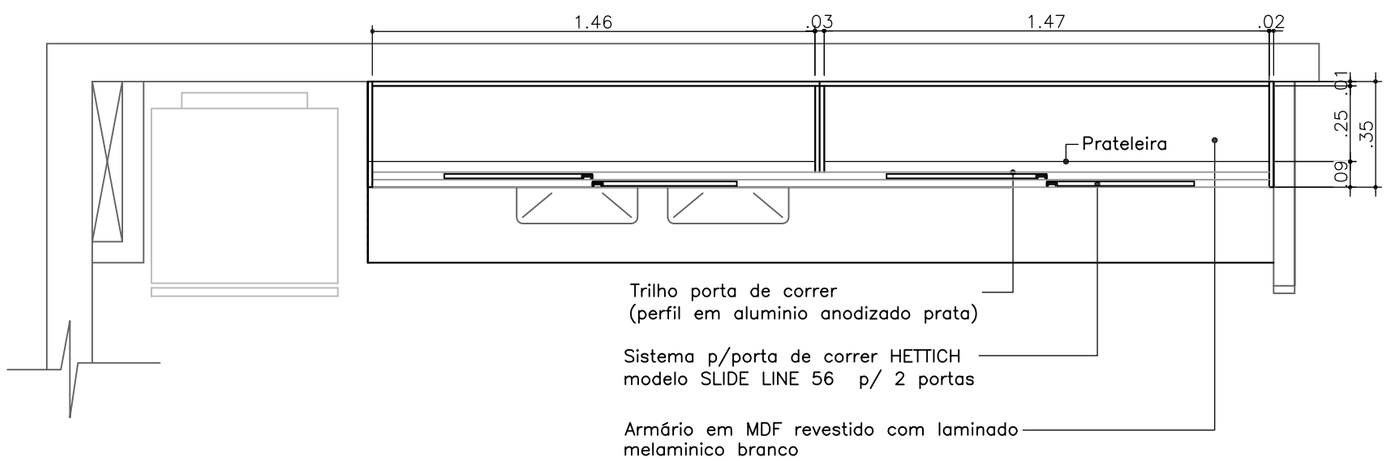

PLANTA BAIXA - ARMÁRIO SUPERIOR 2º ANDAR

ESCALA 1:20

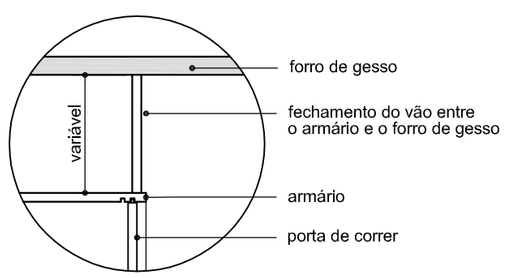

DETALHE 01 - FECHAMENTO ARMÁRIO SUPERIOR

ESCALA 1:10

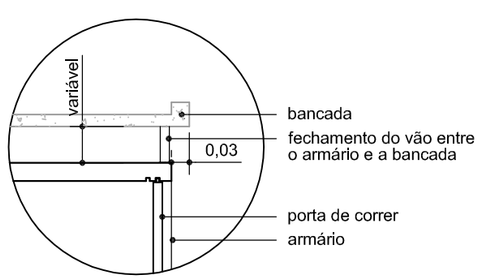

DETALHE 02 - FECHAMENTO ARMÁRIO INFERIOR

ESCALA 1:10

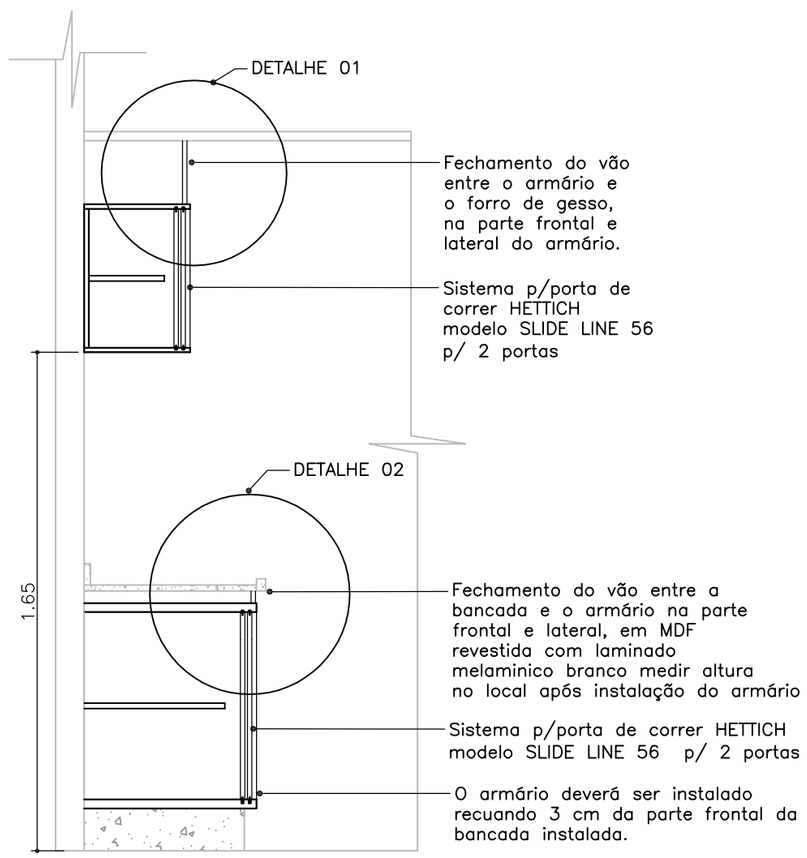

CORTE ESQUEMÁTICO

ESCALA 1:20

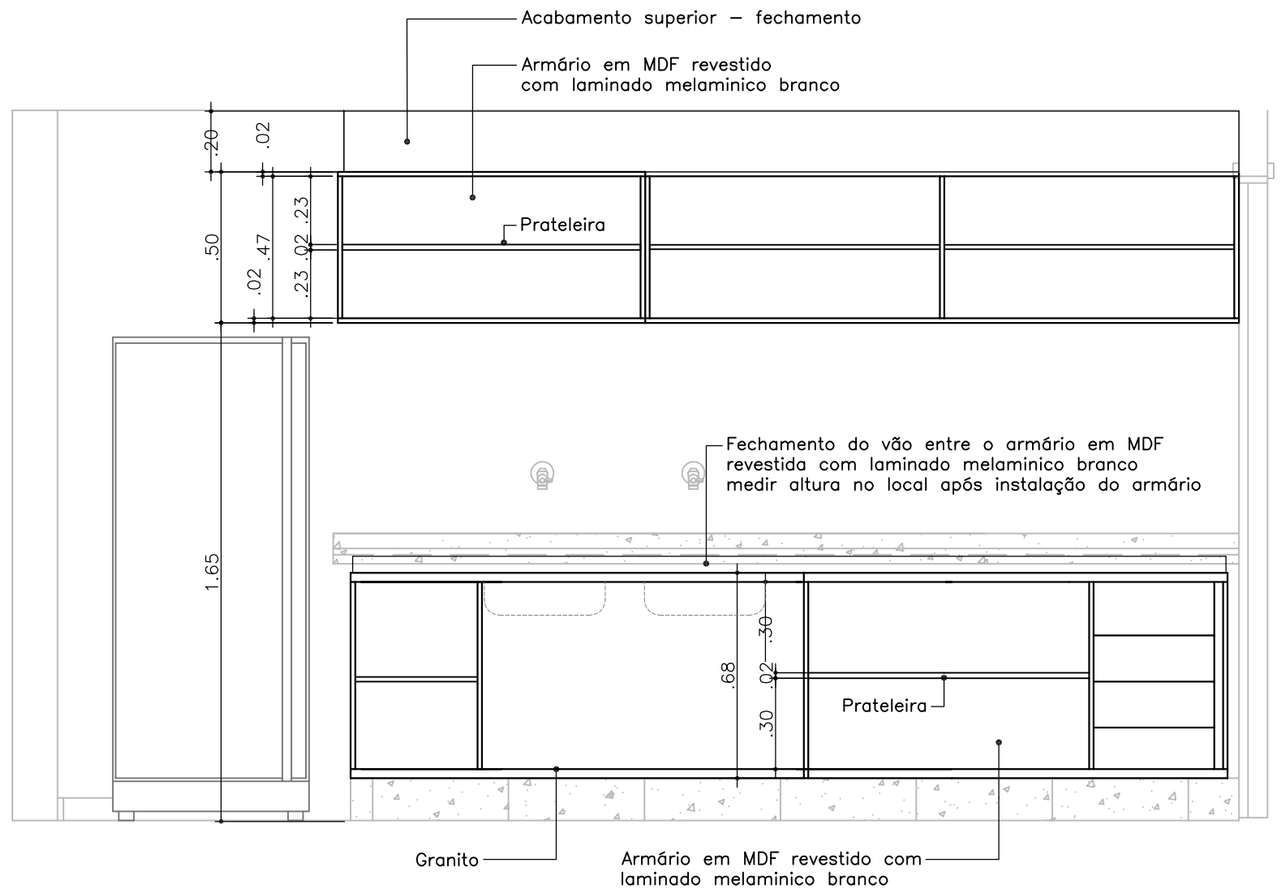

VISTA INTERNA - TÉRREO

ESCALA 1:20

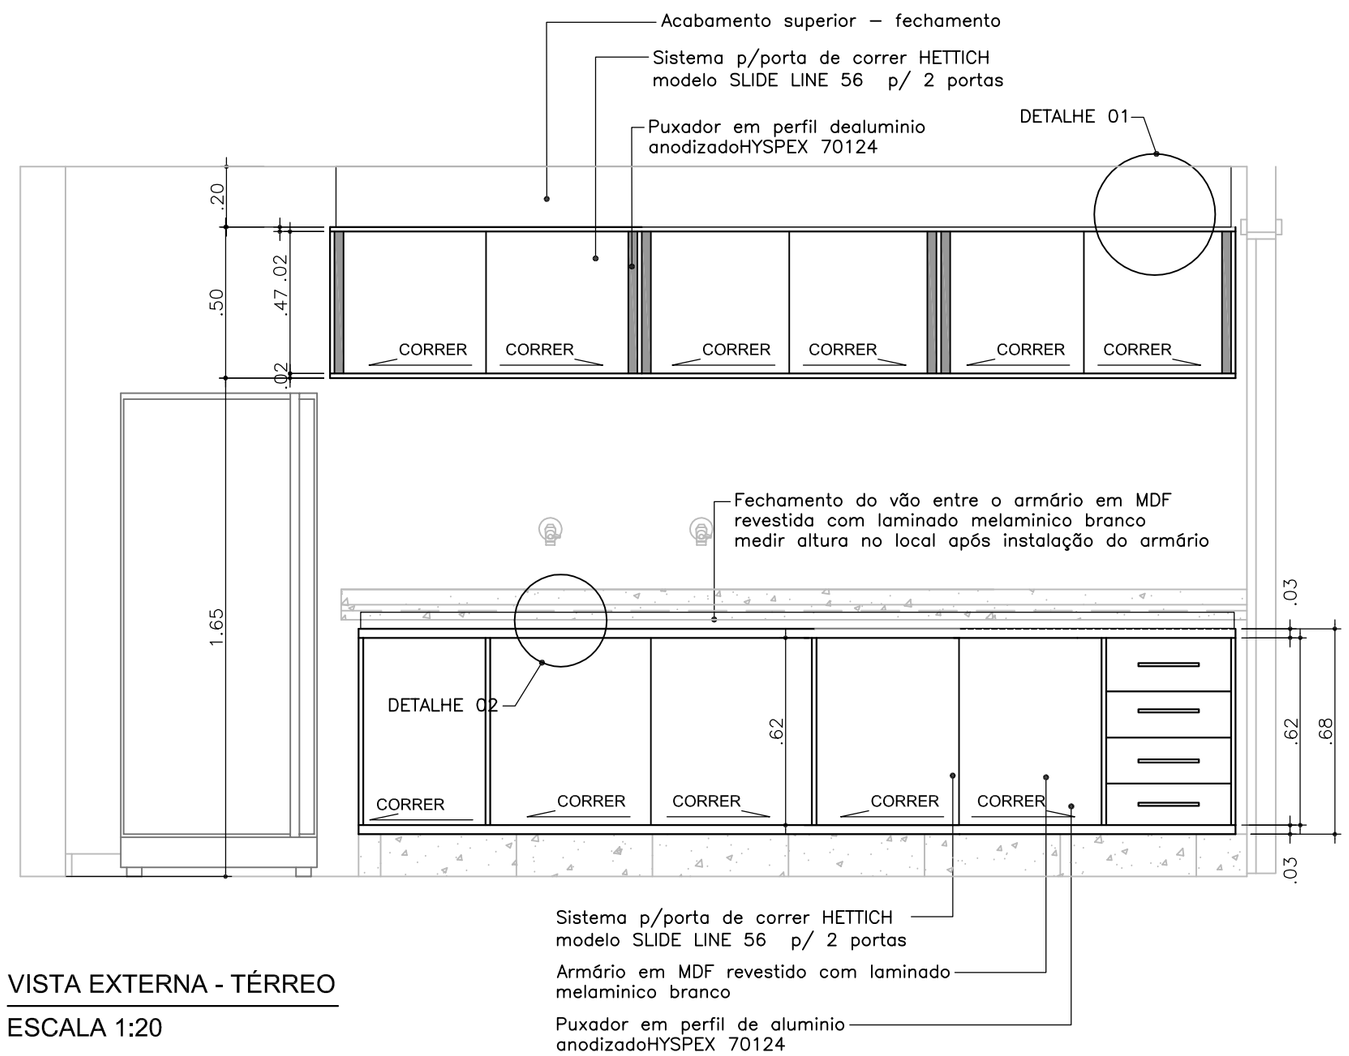

VISTA EXTERNA - TÉRREO

ESCALA 1:20

OBS: CONFERIR MEDIDAS NO LOCAL.

ESMPU	DISCIPLINA: MOBILIÁRIO - 1.2 CONJUNTO DE ARMÁRIOS - 12-21		DET 20/24
	ESPECIALIDADE: COPA 2º ANDAR		
	CONTEÚDO: PLANTAS BAIXAS, VISTAS, CORTE E DETALHES		
	DESENHO: LETÍCIA/JANAÍNA	DATA: 03/07/2015	ESCALA: INDICADA	CATEGORIA: DES.EXECUTIVO