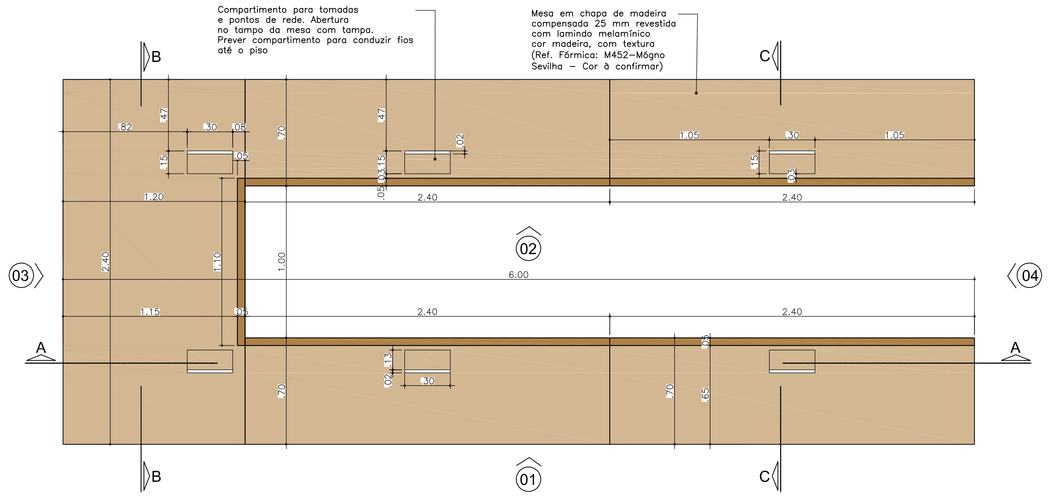

MESA DE REUNIÃO -PLENÁRIO CONAD - PLANTA BAIXA TAMPO
ESCALA 1:20

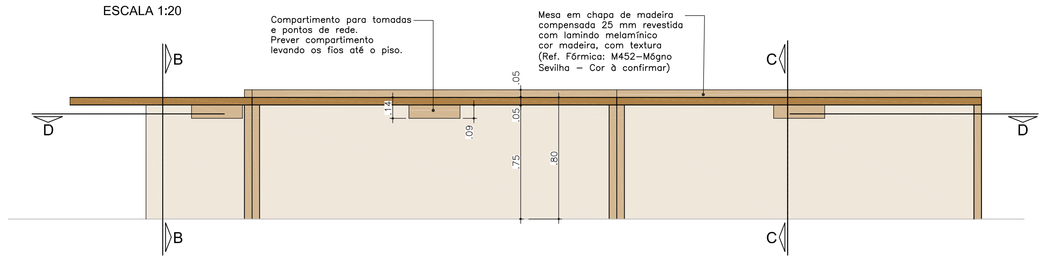

MESA DE REUNIÃO -PLENÁRIO CONAD - VISTA 01
ESCALA 1:20

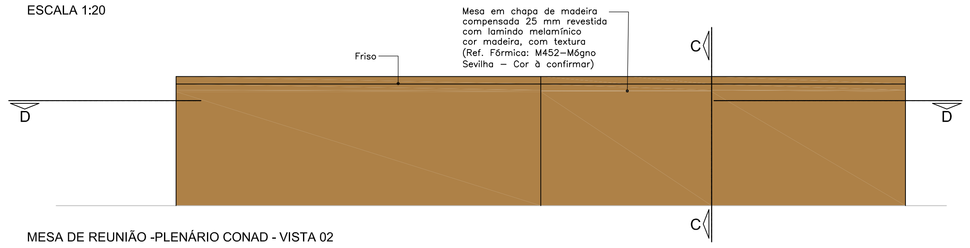

MESA DE REUNIÃO -PLENÁRIO CONAD - VISTA 02
ESCALA 1:20

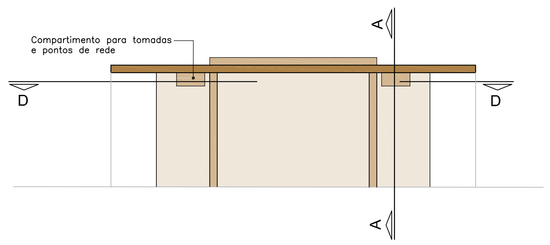

MESA DE REUNIÃO -PLENÁRIO CONAD - VISTA 03
ESCALA 1:20

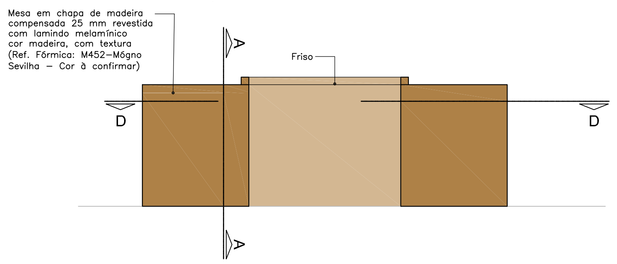

MESA DE REUNIÃO -PLENÁRIO CONAD - VISTA 04
ESCALA 1:20

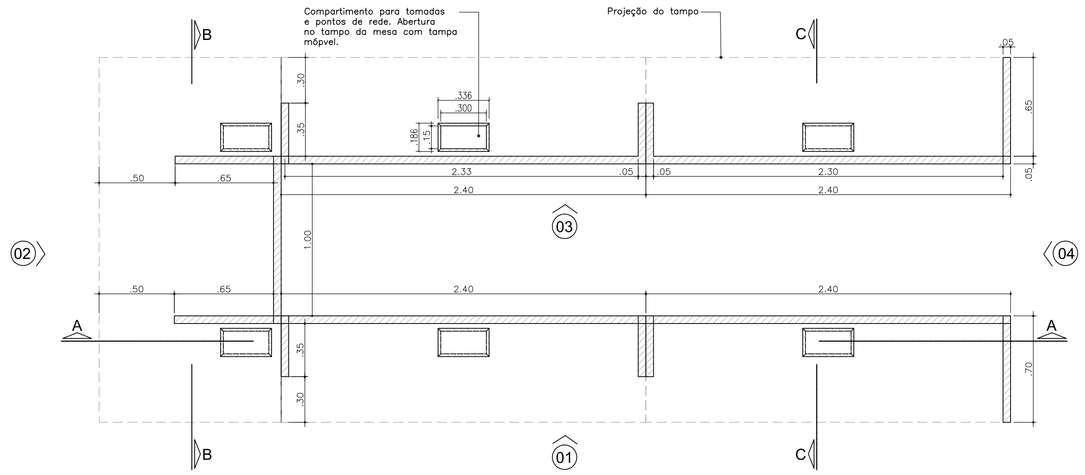

MESA DE REUNIÃO -PLENÁRIO CONAD - CORTE DD - APOIOS
ESCALA 1:20

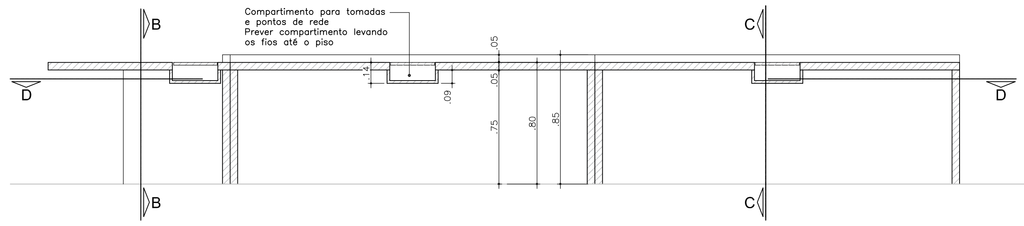

MESA DE REUNIÃO -PLENÁRIO CONAD - CORTE AA
ESCALA 1:20

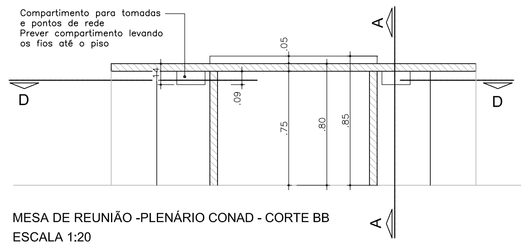

MESA DE REUNIÃO -PLENÁRIO CONAD - CORTE BB
ESCALA 1:20

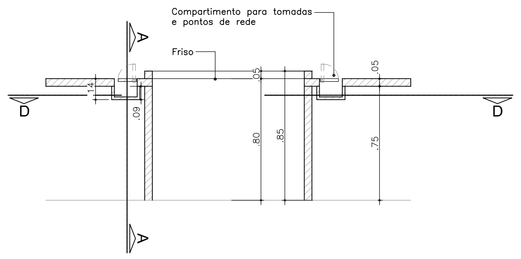

MESA DE REUNIÃO -PLENÁRIO CONAD - CORTE CC
ESCALA 1:20

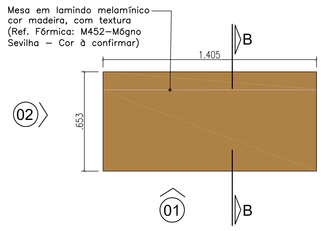

GUARDA-MALAS - PLANTA
ESCALA 1:20

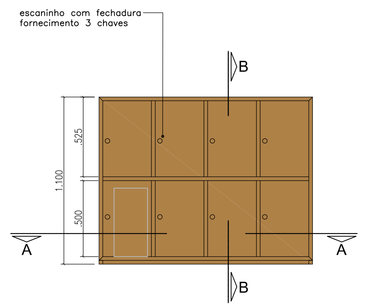

GUARDA-MALAS - VISTA 01 FRONTAL
ESCALA 1:20

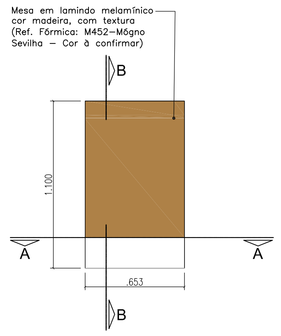

GUARDA-MALAS - VISTA 02 LATERAL
ESCALA 1:20

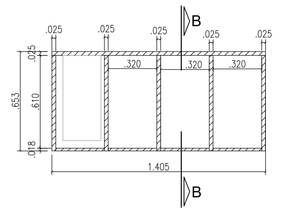

GUARDA-MALAS - CORTE AA
ESCALA 1:20

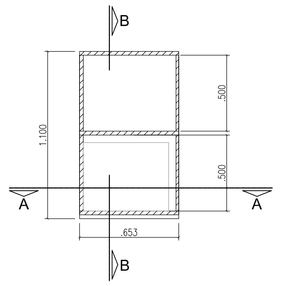

GUARDA-MALAS - CORTE BB
ESCALA 1:20

DETALHAMENTO 01 - PLANTA BAIXA
Sem escala

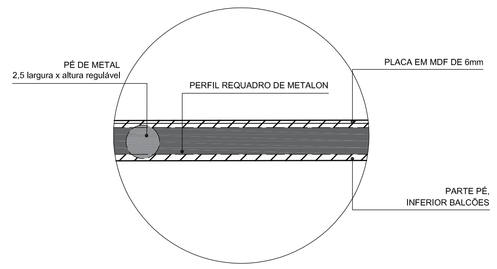

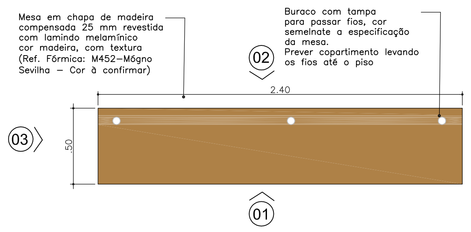

MESA DE APOIO SECRETÁRIAS - TAMPO
ESCALA 1:20

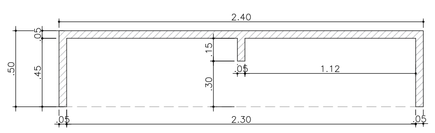

MESA DE APOIO SECRETÁRIAS - CORTE AA - APOIOS
ESCALA 1:20

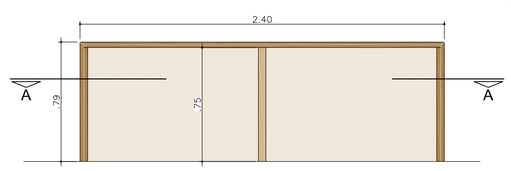

MESA DE APOIO SECRETÁRIAS - VISTA 01 - POSTERIOR
ESCALA 1:20

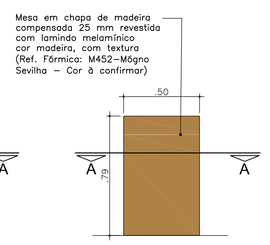

MESA DE APOIO SECRETÁRIAS - VISTA 03 - LATERAIS
ESCALA 1:20

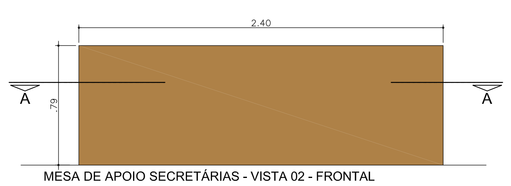

MESA DE APOIO SECRETÁRIAS - VISTA 02 - FRONTAL
ESCALA 1:20

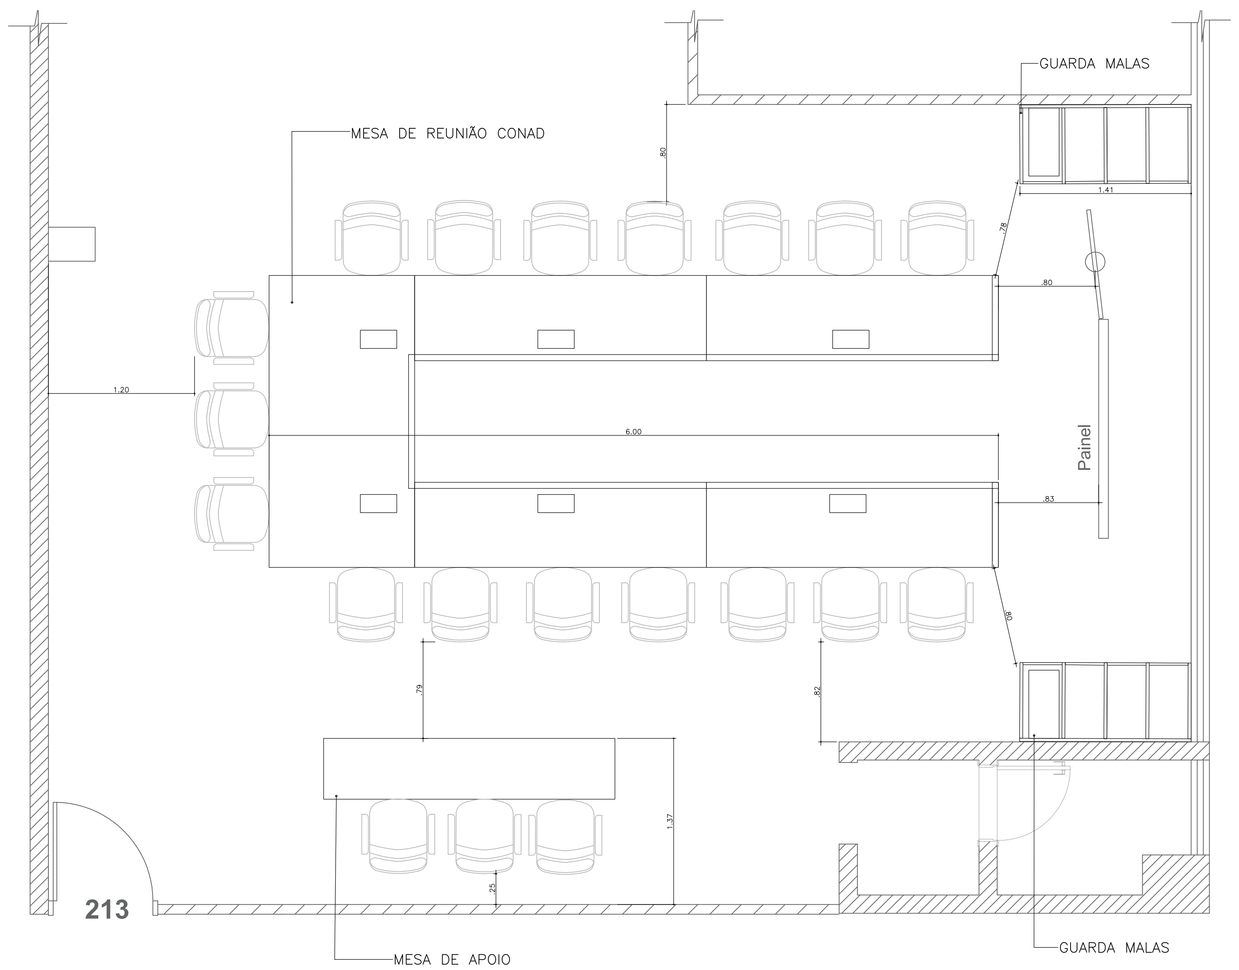

SALA DO CONAD - PLANTA BAIXA
ESCALA 1:25

DETALHAMENTO 02 - VISTA LATERAL
Sem escala

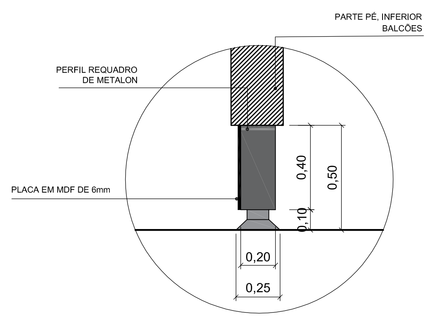

DETALHAMENTO 03 - VISTA FRONTAL
Sem escala

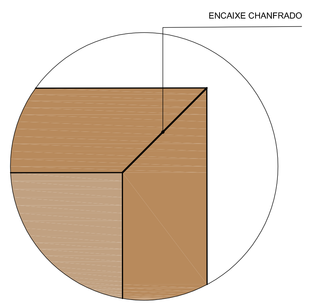

OBS:
1 - será previsto fechamento em todo o perímetro da base em placa de mdf (6mm) para esconder o metalon.
2 - o metalon também será previsto em todo o perímetro da ba
3 - executar a mesa para não tombar.
4 - deverão ser conferidas as medidas no local.
5 - o pé do balcão será regulável.
6 - a distância entre os pés do balcão será de 50cm .

OBS: CONFERIR MEDIDAS NO LOCAL.

ESMPU	DISCIPLINA: MOBILIÁRIO - 1.6 SALA DE REUNIÕES - 25		DET 24/24
	ESPECIALIDADE: MESA DE REUNIÃO CONAD,APOIO E GUARDA MALAS		
	CONTEÚDO: PLANTA BAIXA, CORTE E VISTAS		
	DESENHO: JANAINA	DATA: 03/07/2015	ESCALA: 1:20	CATEGORIA: DES.EXECUTIVO