

**TERRACAP**  
COMPANHIA IMOBILIÁRIA DE BRASÍLIA

CGC N°00.359877/0001-73 INSC. EST. N°145079  
SAM-BLOCO "F" ED. TERRACAP BSB-DF CEP70.620  
TELEFONE 61-33421831-NUTOP/DITEC

### CROQUI DE DEMARCAÇÃO

① OS N°: 0509/2007

DEM.: N°

② DATA: 02/07/2007


TOPÓGRAFO.: JANIO

## 1 - DADOS DO IMÓVEL

① DEMARCAÇÃO

**LOTE 22 QUADRA 603 SGA SUL (Exp.:888.004.812/2007)**

② CROQUI SEM ESCALA:

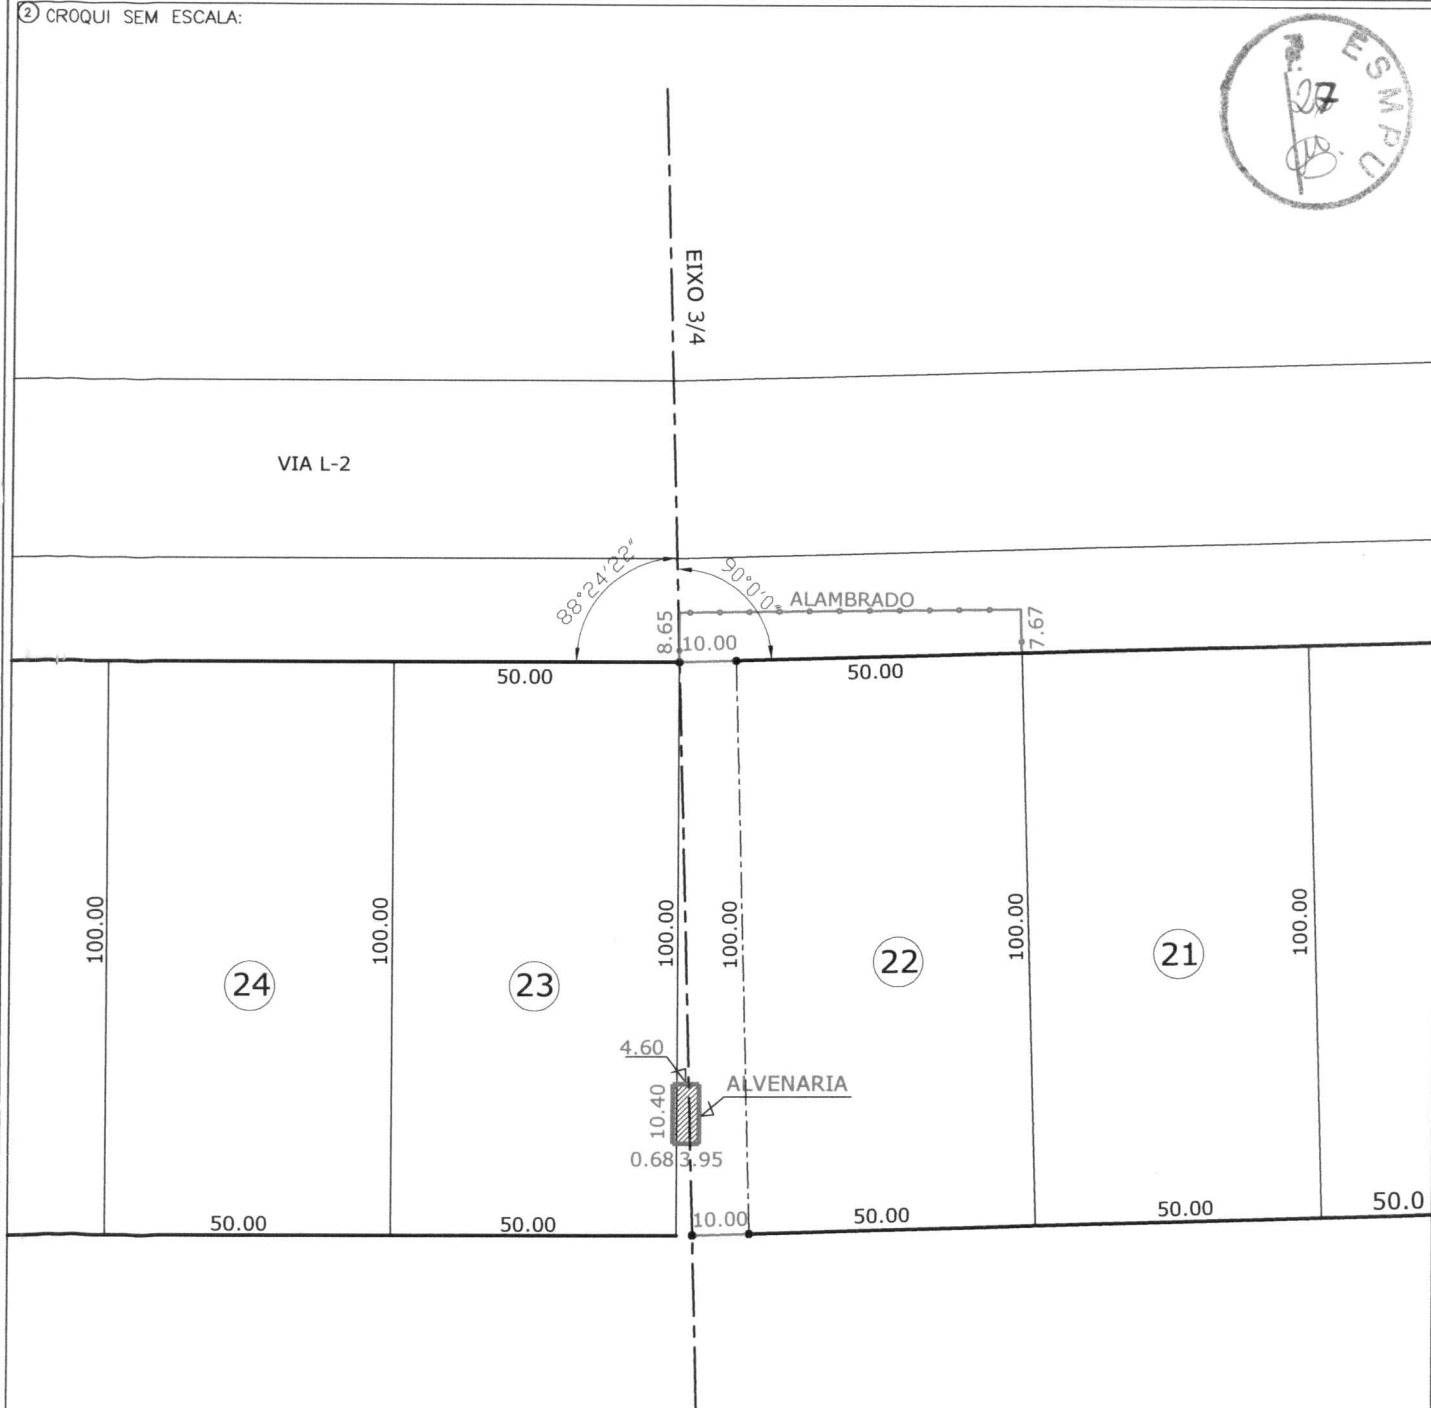

### LEGENDA

- PROJETO CONFORME PLANTA SGA 108/6
- LEVANTAMENTO

